


**Ситуационный план расположения земельного участка
улица Пролетарская, №61**

МО город Ирбит

М 1:5000

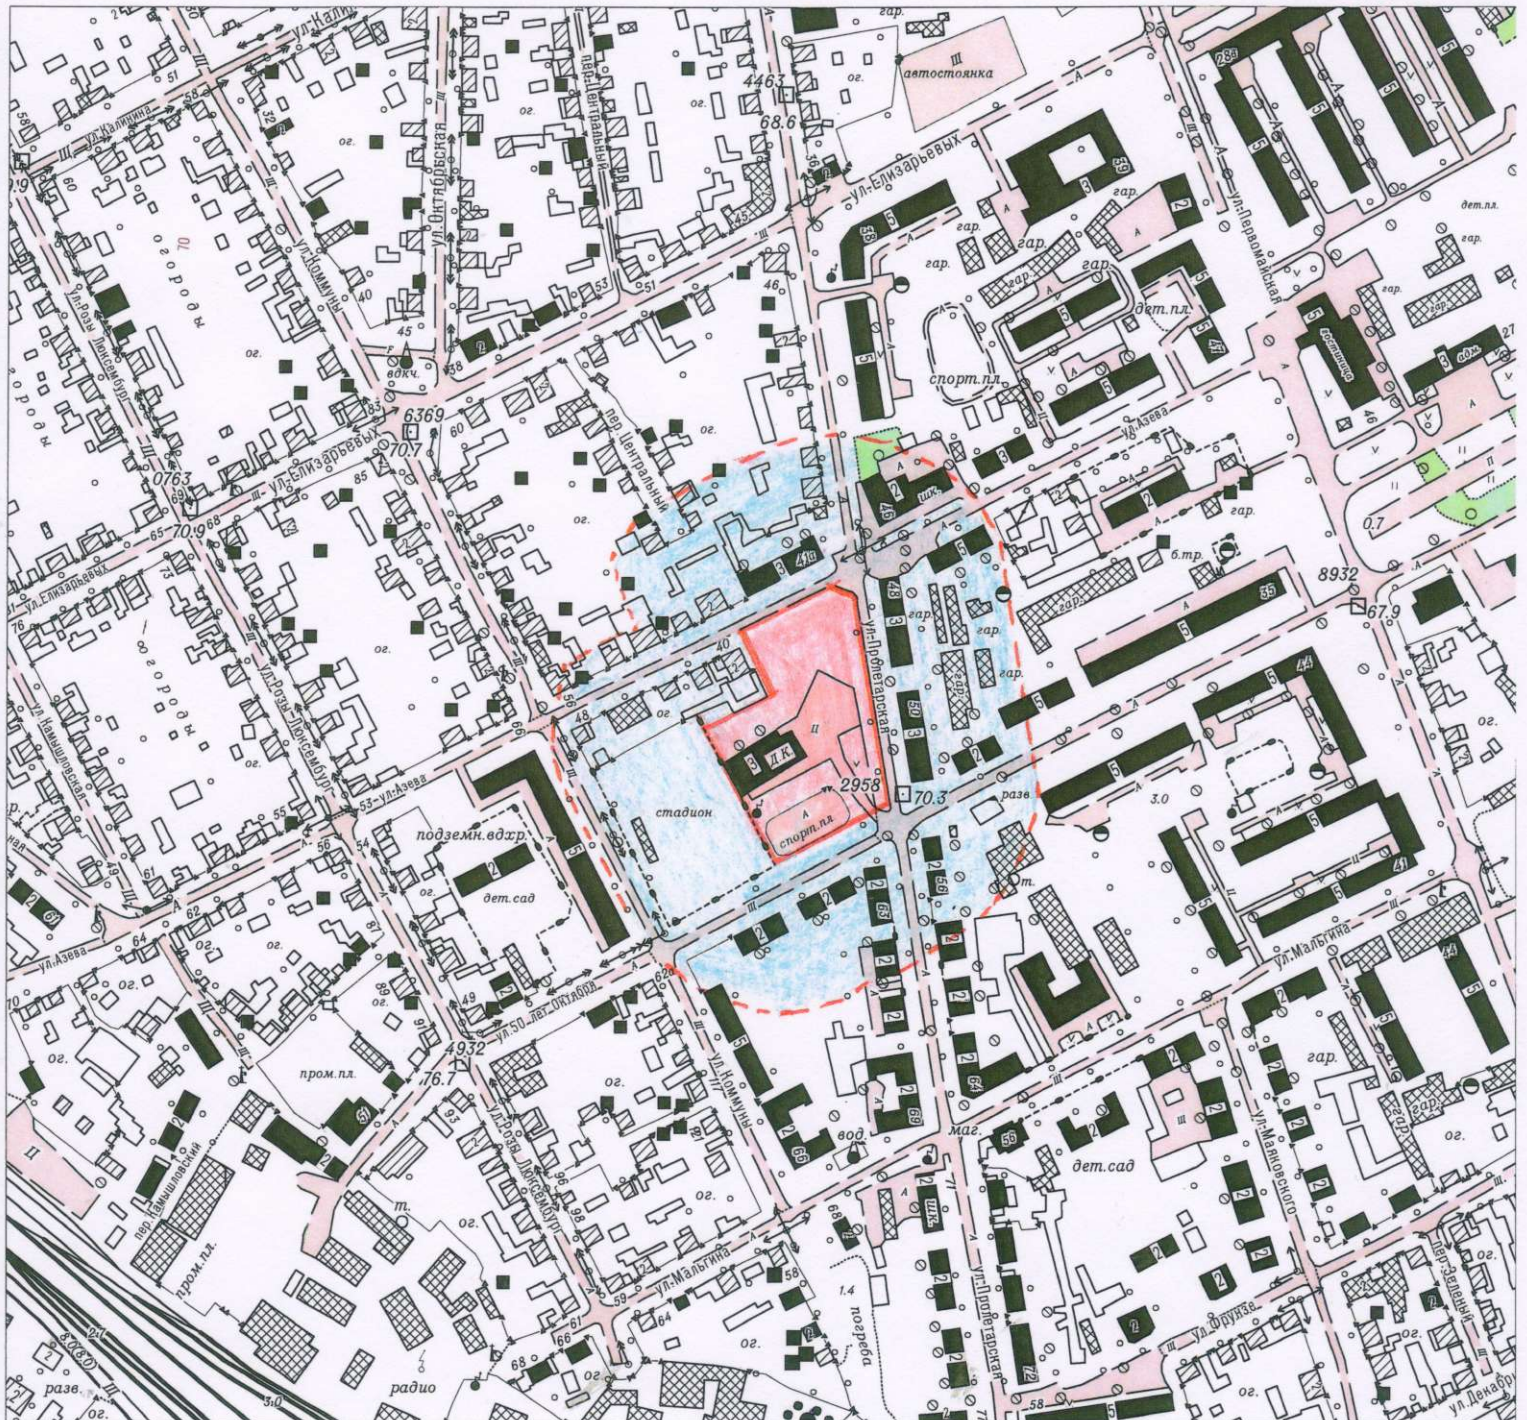

**Начальник отдела архитектуры и
градостроительства администрации
Муниципального образования город Ирбит**

