


M 1:5000

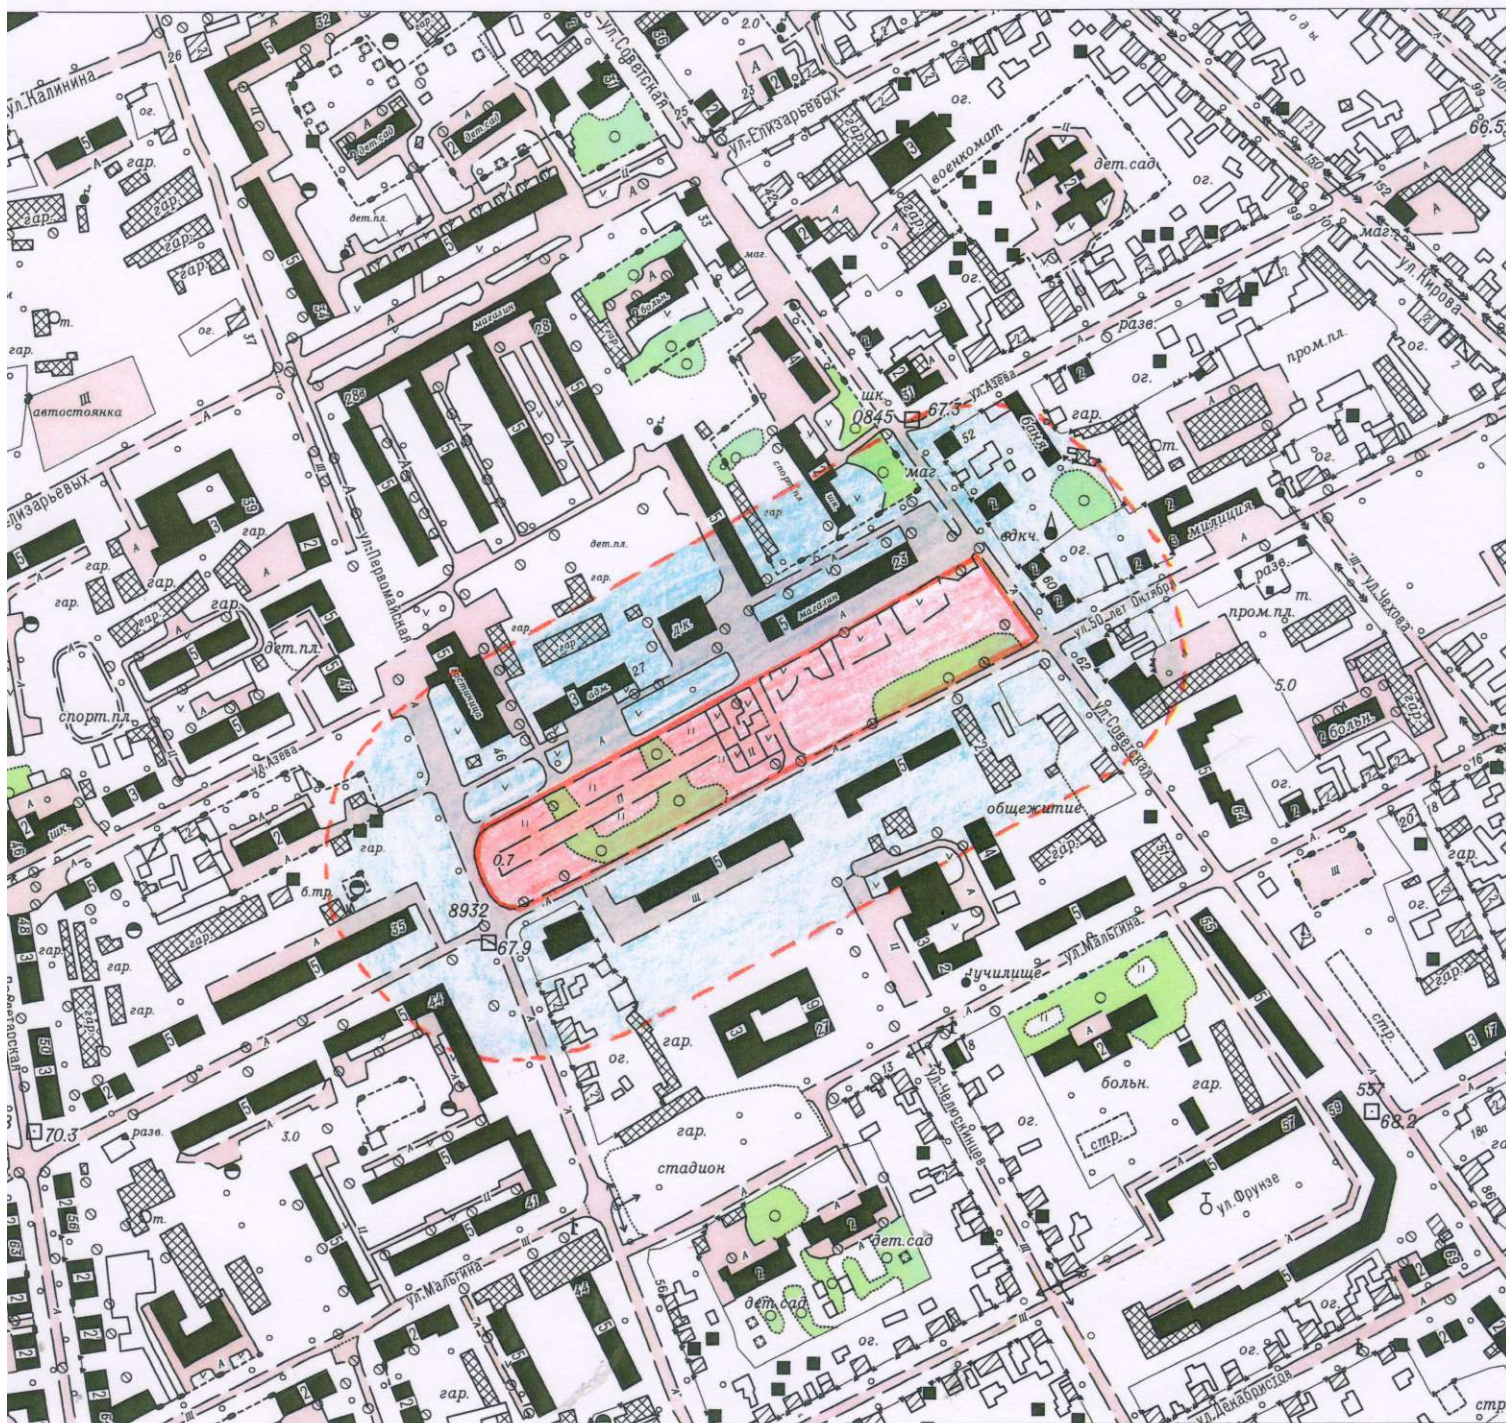

08.06.2017
Администрация Свердловской области
Отдел архитектуры и градостроительства

М.А.Заложук