
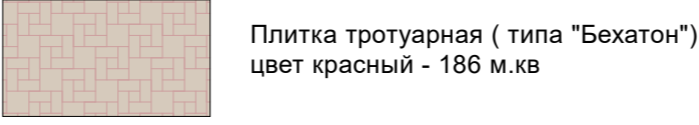
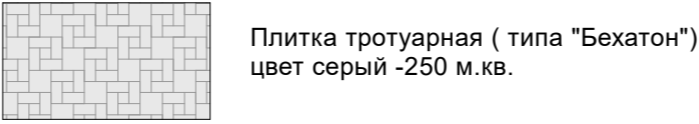
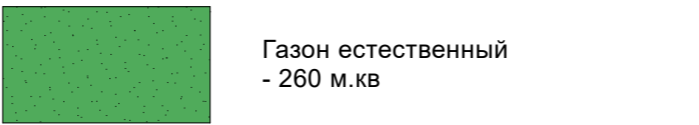
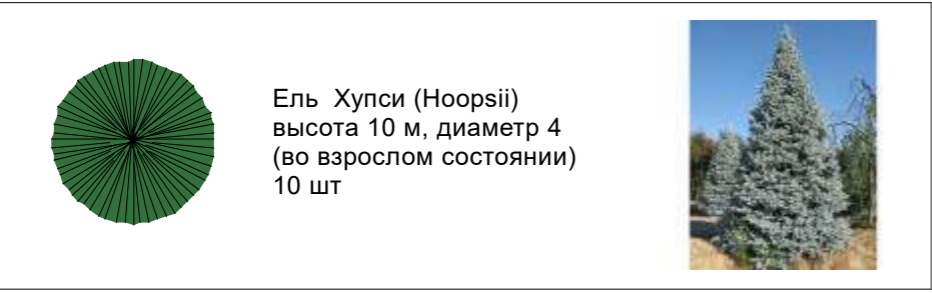
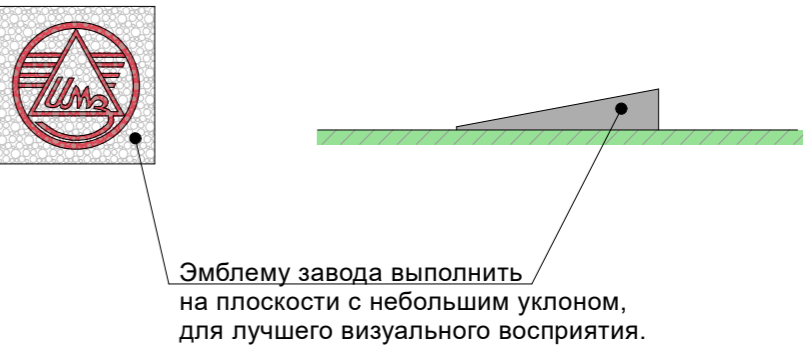
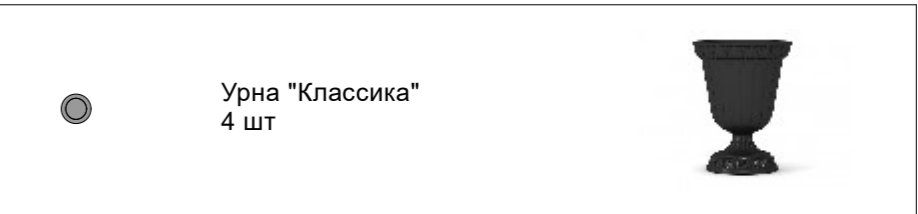
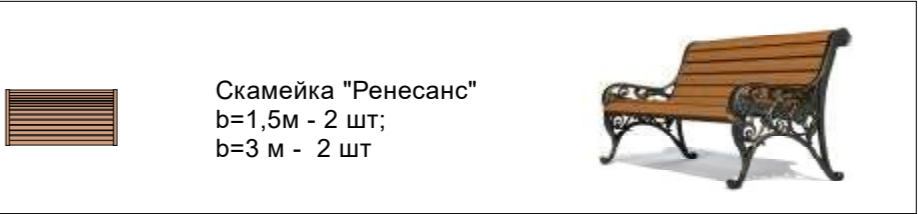


План-схема благоустройства и озеленения Аллеи мотозаводцев. Фрагмент А.

Вариант 1.

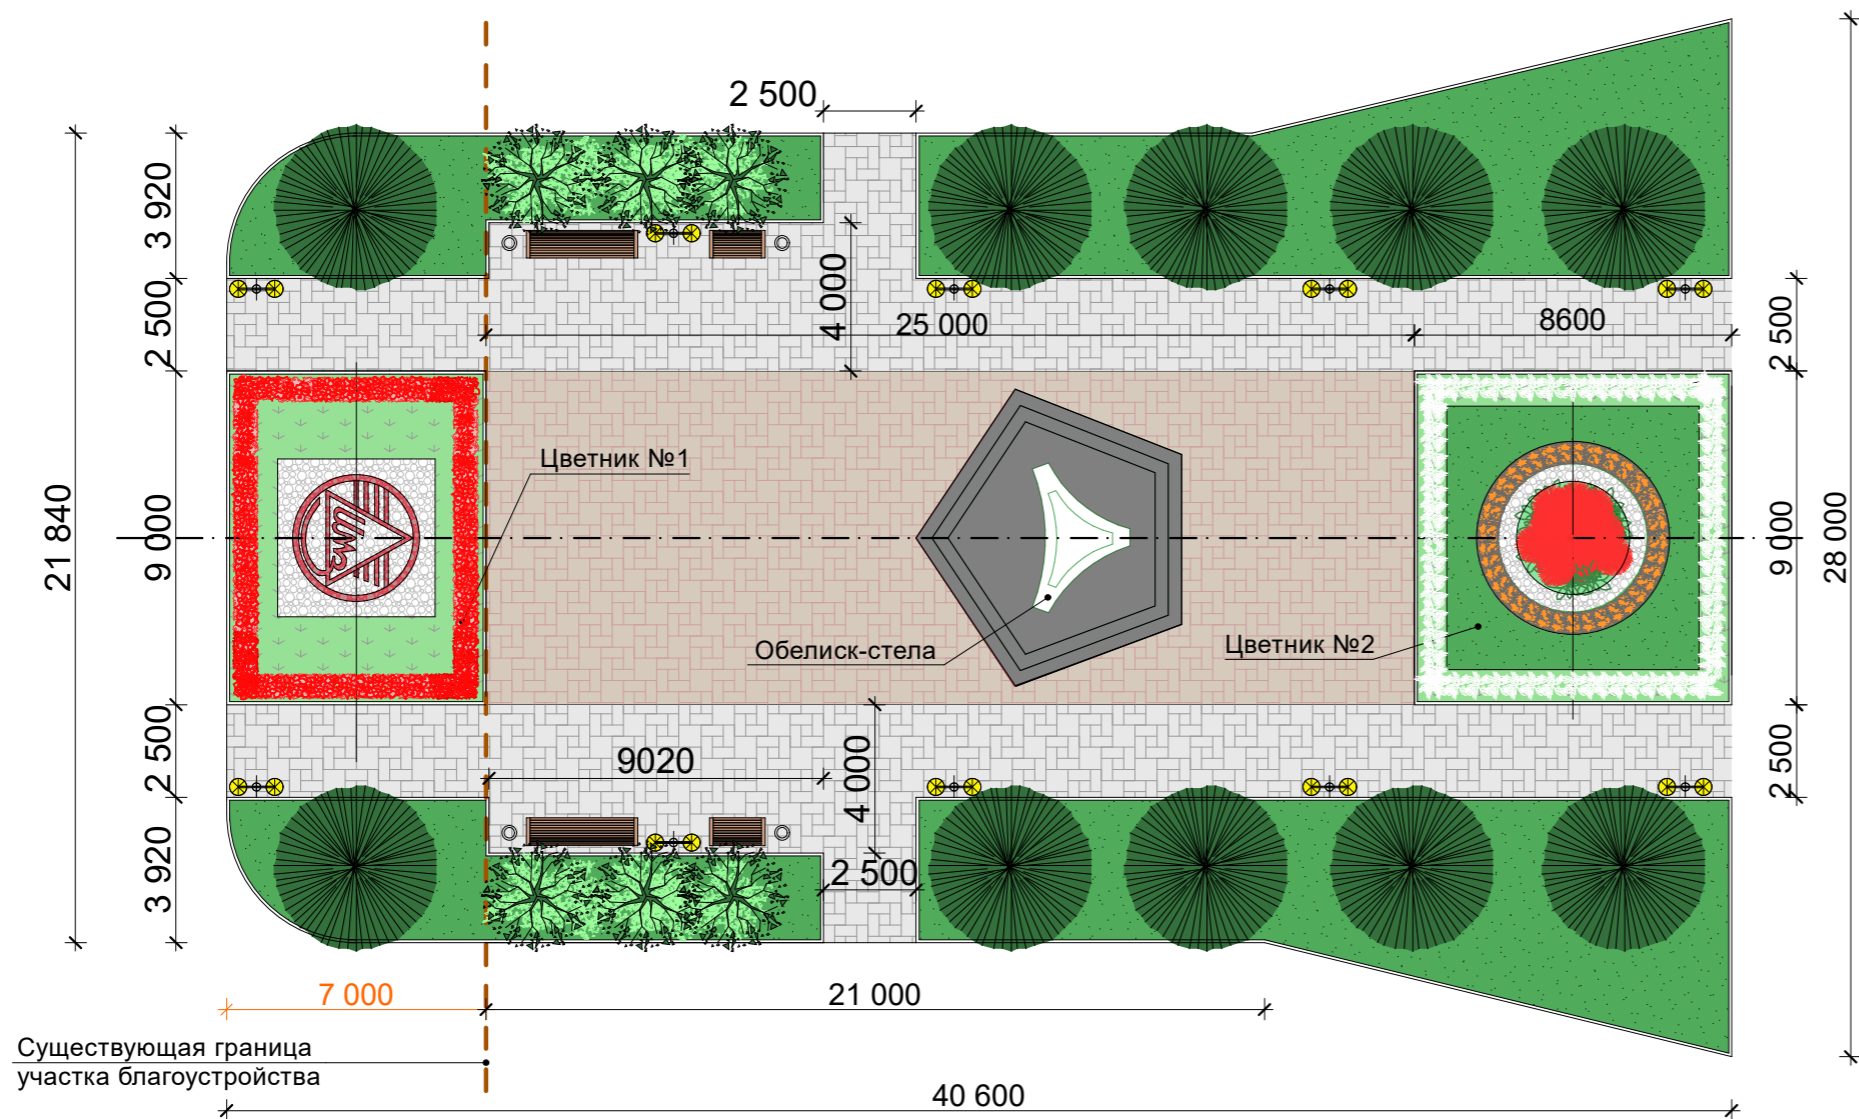

1. Сорт хвойных и лиственных насаждений и точное место привязки уточняется при рабочем проектировании и дополнительной консультацией специалиста дендролога.