
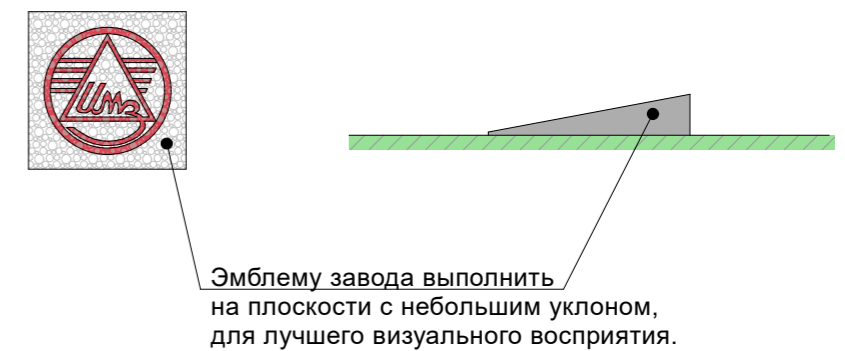
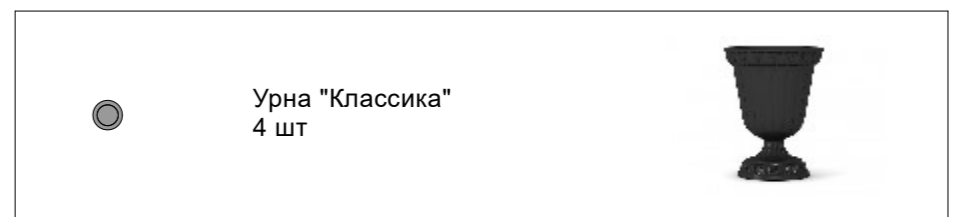
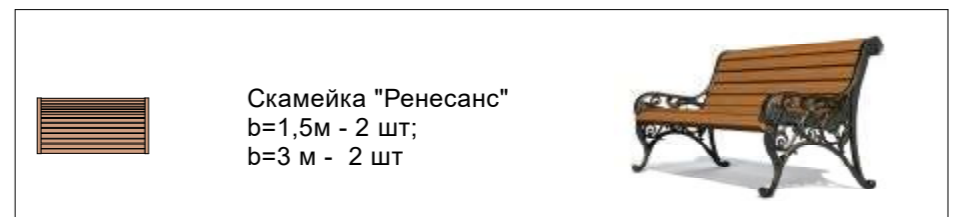


Вариант 3.

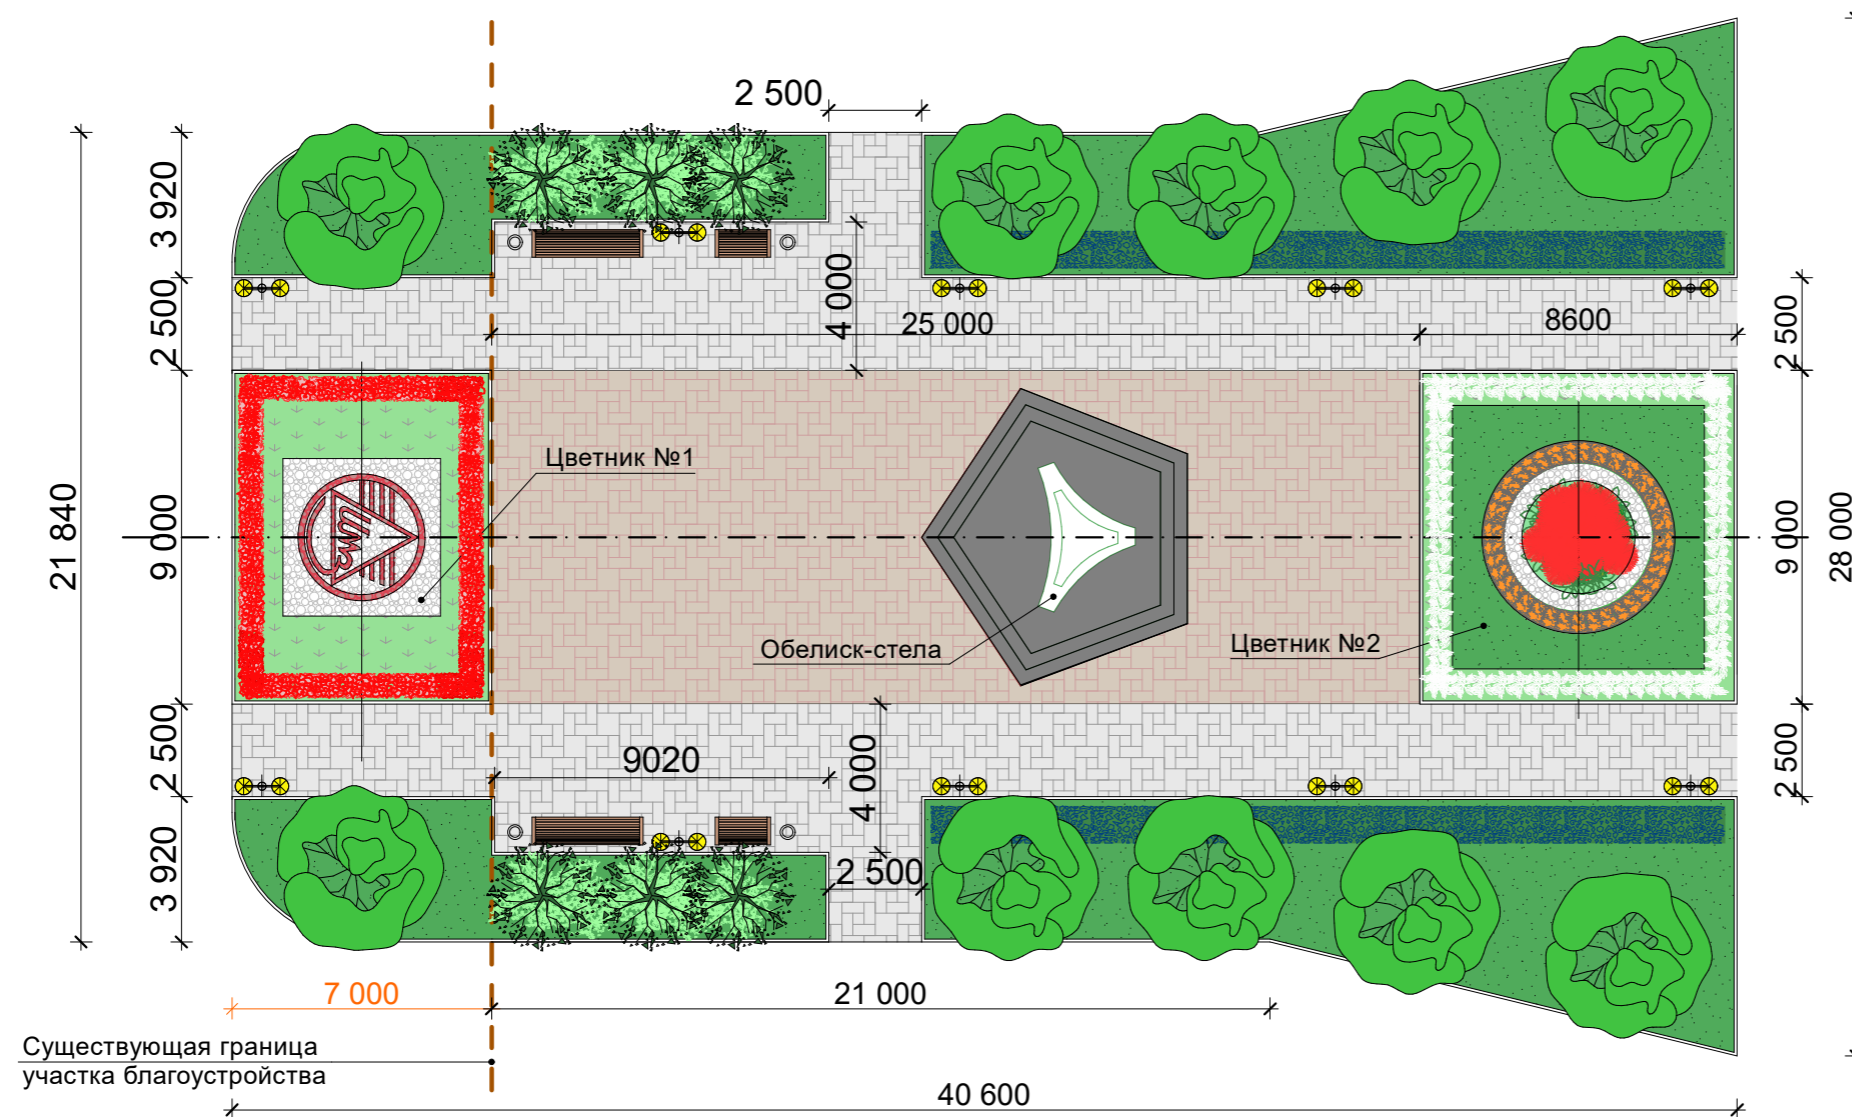

1. **Сорт** лиственных насаждений и **точное место привязки** уточняется при рабочем проектировании и дополнительной консультацией специалиста дендролога.

План-схема благоустройства и озеленения Аллеи мотозаводцев.  
Фрагмент А. Вариант 3

Лист

5

СОГЛАСОВАНО:





Взамен инв. Н

Подпись и дата

Инв. № подл.

План-схема благоустройства и озеленения Аллеи мото заводцев. Фрагмент А.

Вариант 3.

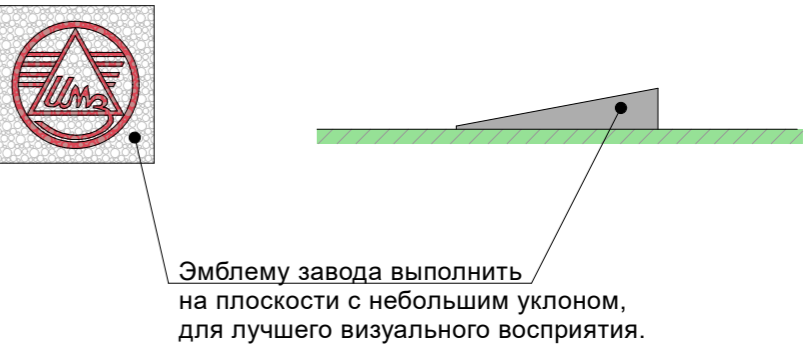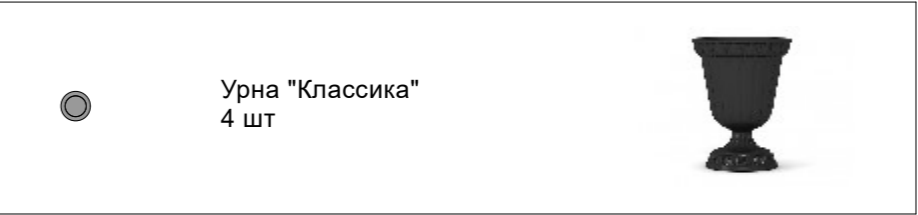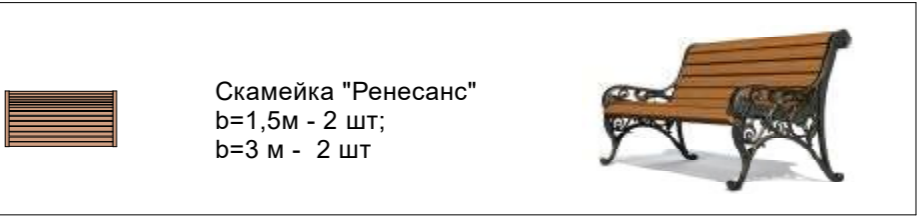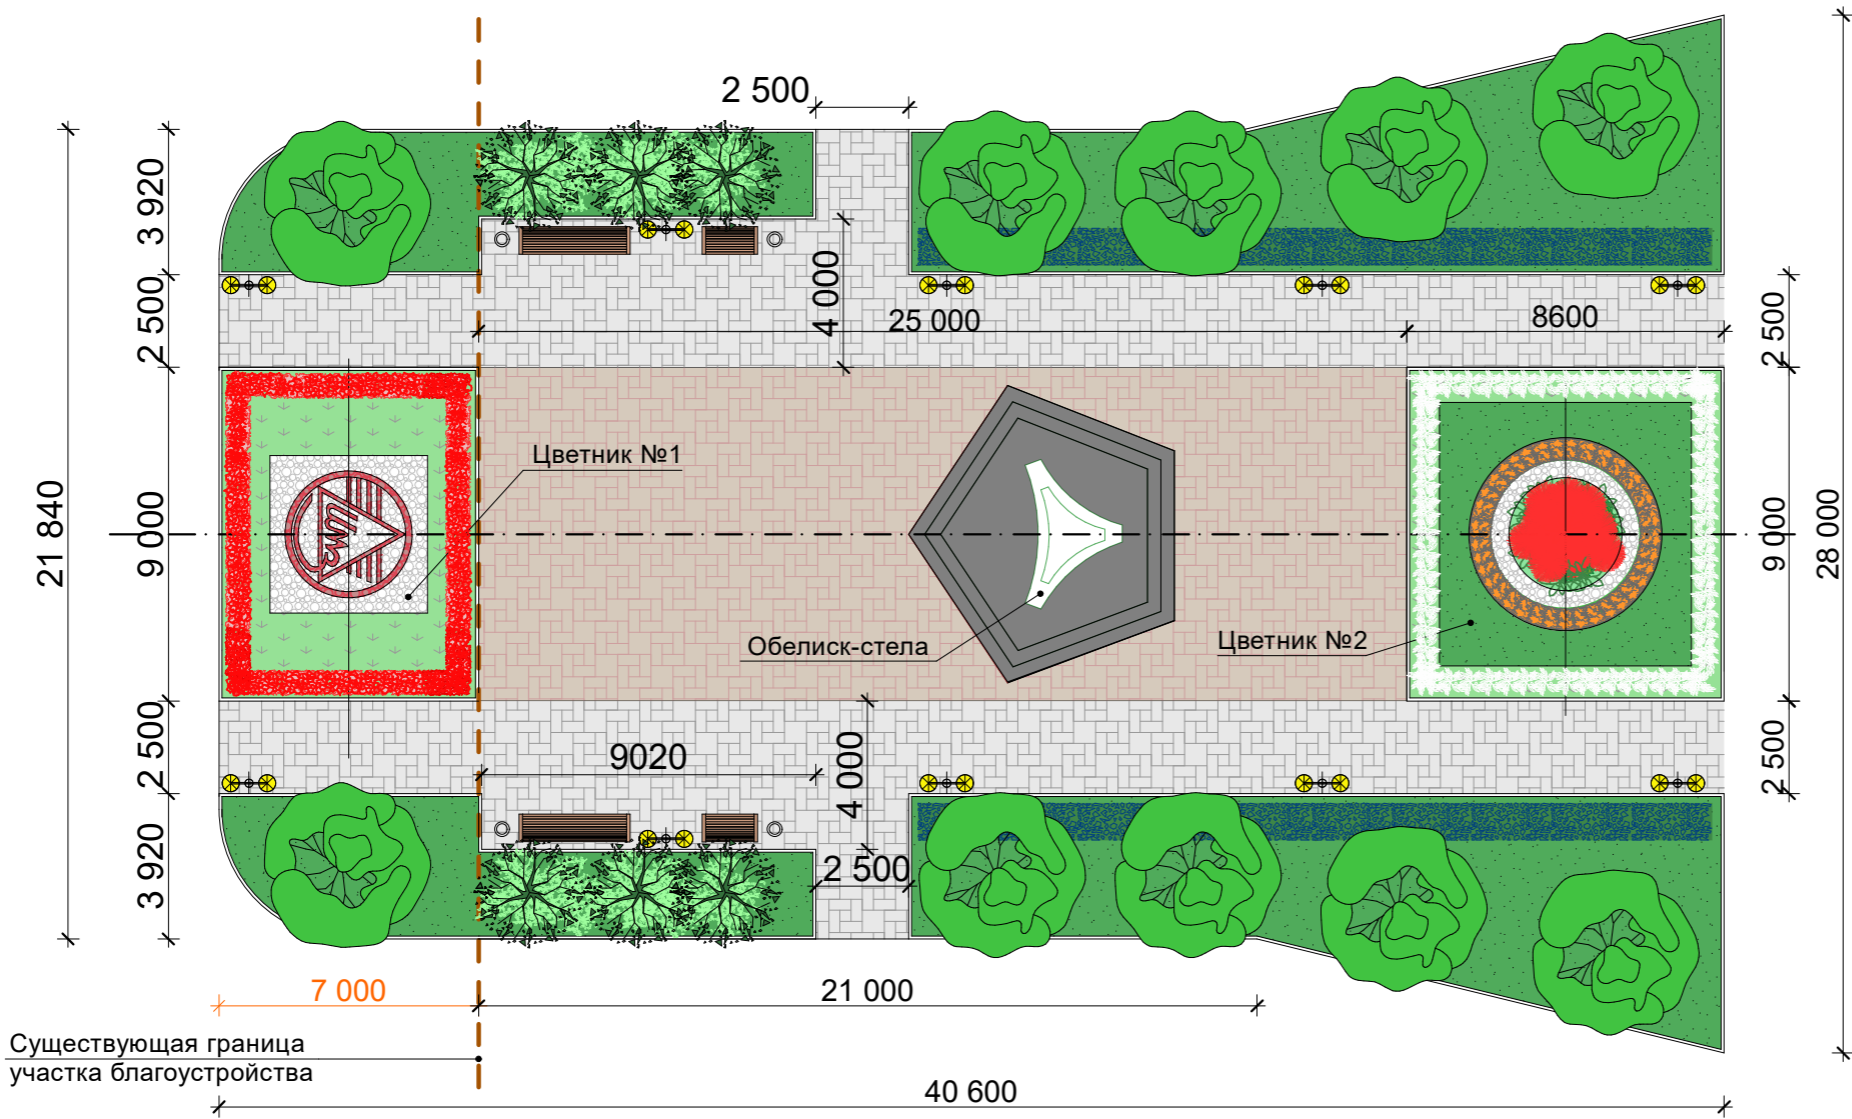

1. Сорт лиственных насаждений и точное место привязки уточняется при рабочем проектировании и дополнительной консультацией специалиста дендролога.

СОГЛАСОВАНО:


Взамен инв. N

Подпись и дата


Инв. N подл.




Липа мелколистная  
высота до 15 -20 м.  
диаметр 5 м  
(во взрослом состоянии)  
10 шт

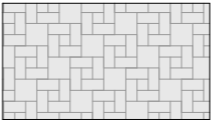

Плитка тротуарная  
( типа "Бехатон")  
цвет серый -250 м.кв.

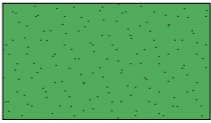

Газон естественный  
- 260 м.кв

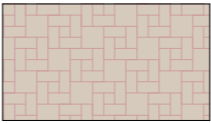

Плитка тротуарная  
( типа "Бехатон")  
цвет красный - 186 м.кв



или



Дерен сибирский (Cornus sibirica)  
высота 3-4 м, диаметр до 3 м  
( во взрослом состоянии) 6шт

Дерен белый Аргентеомаргината  
(Cornus alba Argenteomarginata)  
высота 3 м, диаметр до 3 м  
( во взрослом состоянии) 6 шт



Кустарник  
Кизильник блестящий  
Посадка - 42 м.п.

