


**Схема границ прилегающей территории к Муниципальному
бюджетному дошкольному образовательному учреждению
Муниципального образования город Ирбит
«Детский сад № 9 «Тополёк»»
по улице Советская, № 97
М 1 : 2000**

№ 19

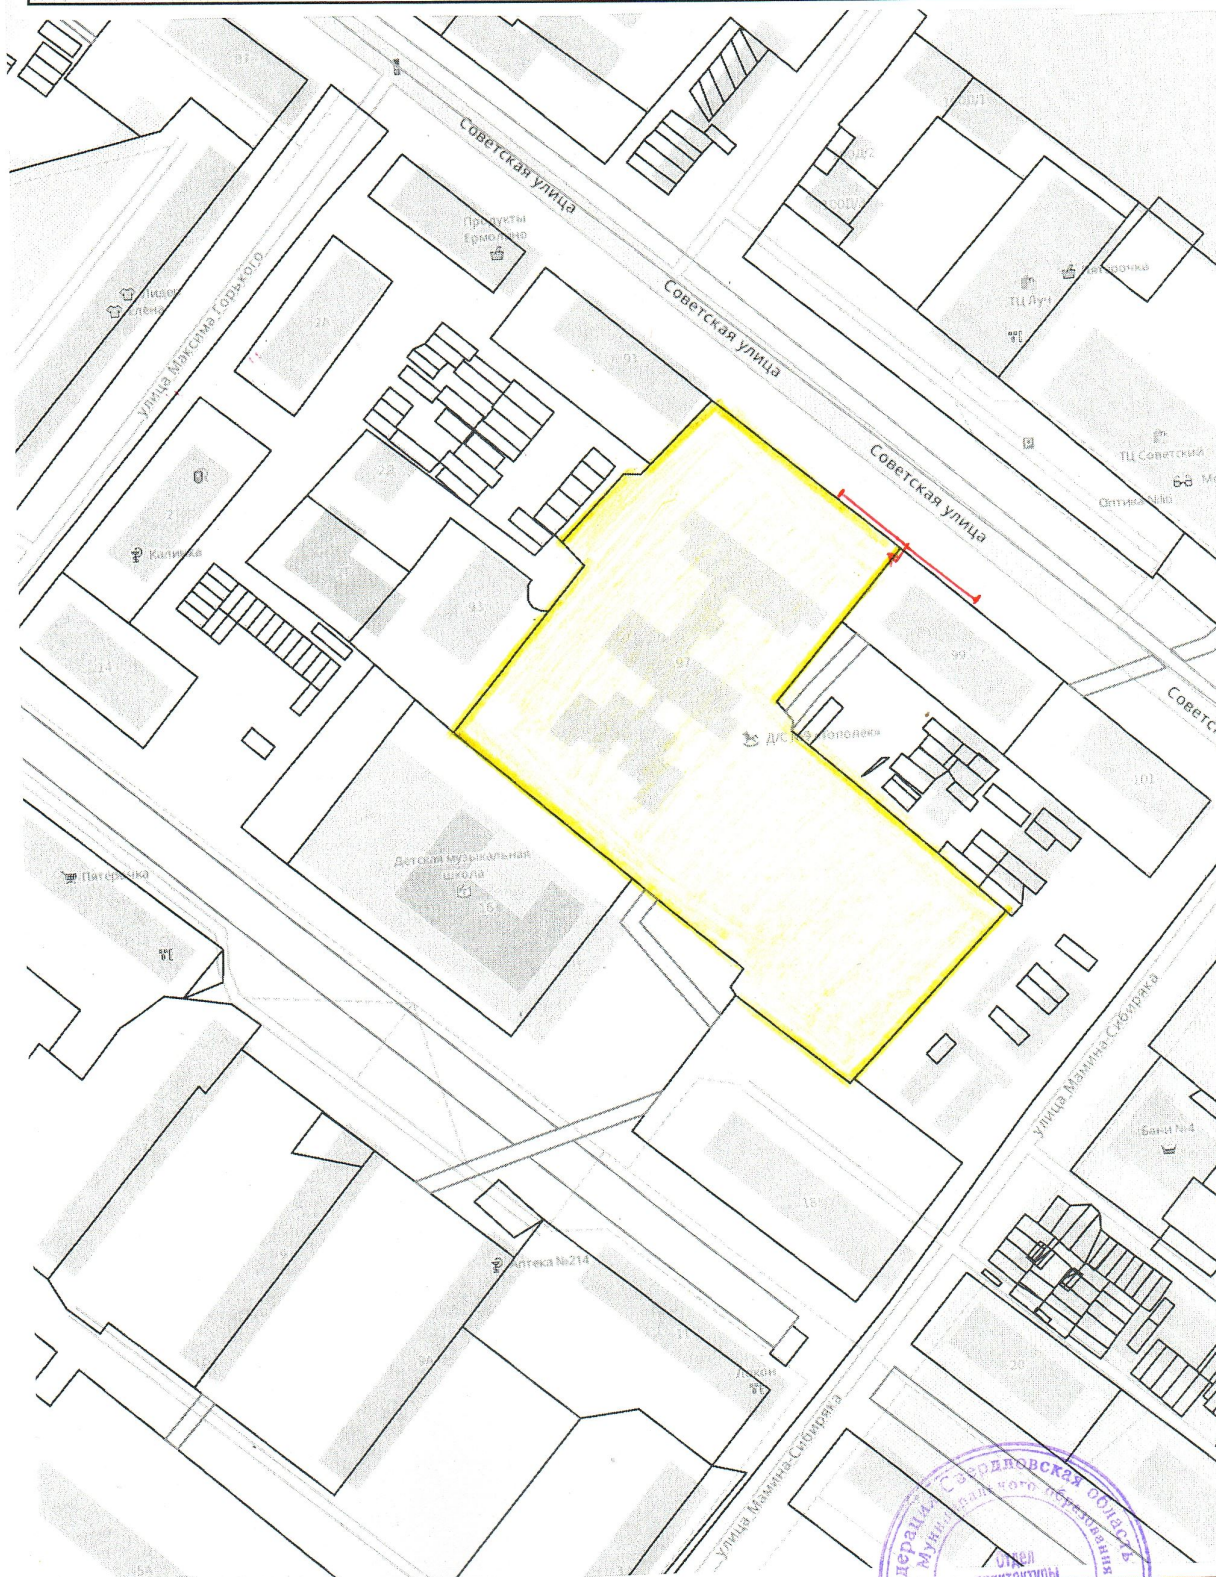

**Начальник отдела архитектуры и
градостроительства администрации
муниципального образования город Ирбит**

M. A. Zaloguk

М.А.Заложук

