


**Схема границ прилегающей территории к учреждению
Муниципального образования
«Главное бюро медико-социальной экспертизы по
Свердловской области»
по улице Советской, № 100
М 1 : 2000**

№ 81

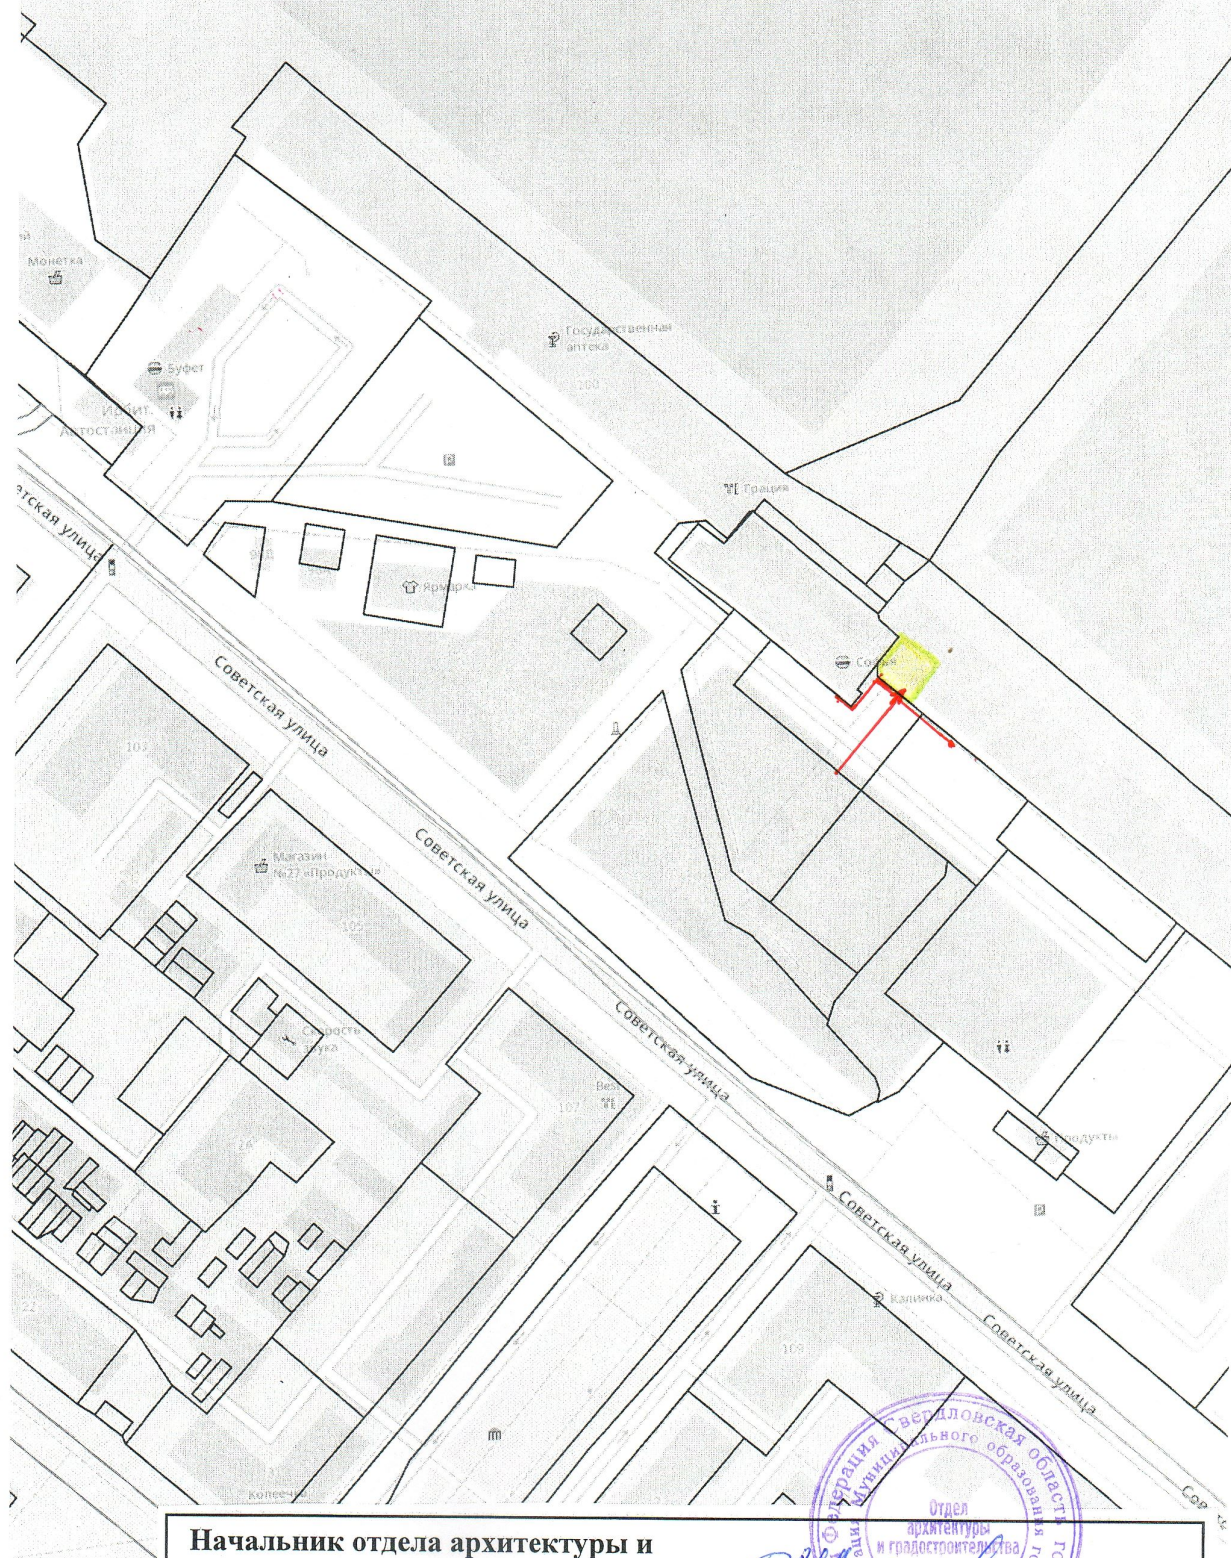

**Начальник отдела архитектуры и
градостроительства администрации
муниципального образования город Ирбит**



М.А.Заложук