


**Схема границ прилегающей территории к Муниципальному
общеобразовательному учреждению Муниципального образования
город Ирбит «Детский сад № 23 «Звёздочка»»
по улице Свердлова, № 15а
М 1 : 2000**

№ 25

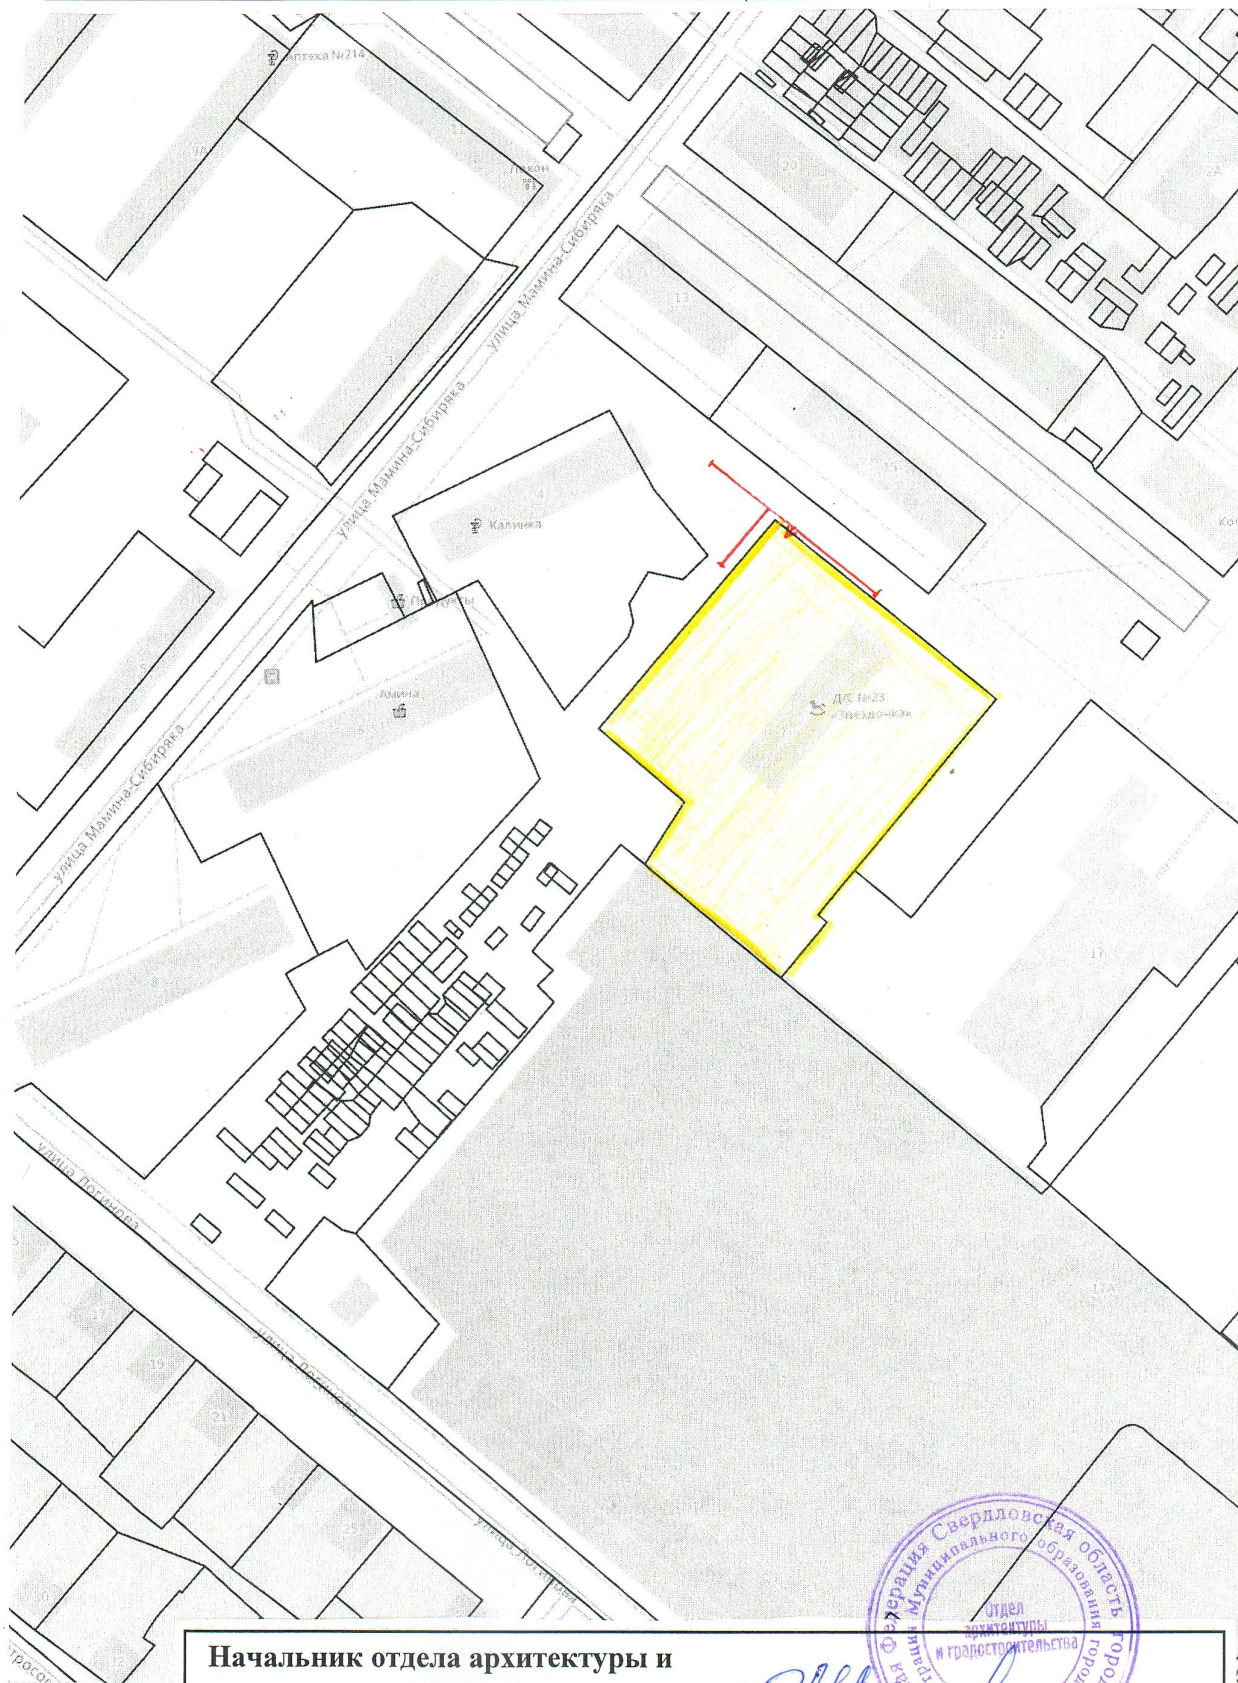

**Начальник отдела архитектуры и
градостроительства администрации
муниципального образования город Ирбит**

[Handwritten signature]



М.А.Заложук