


**Схема границ прилегающей территории к Муниципальному
бюджетному дошкольному образовательному учреждению
Муниципального образования город Ирбит
«Детский сад № 22 «Ягодка»»
по улице Максима Горького, № 8а
М 1 : 2000**

№ 24

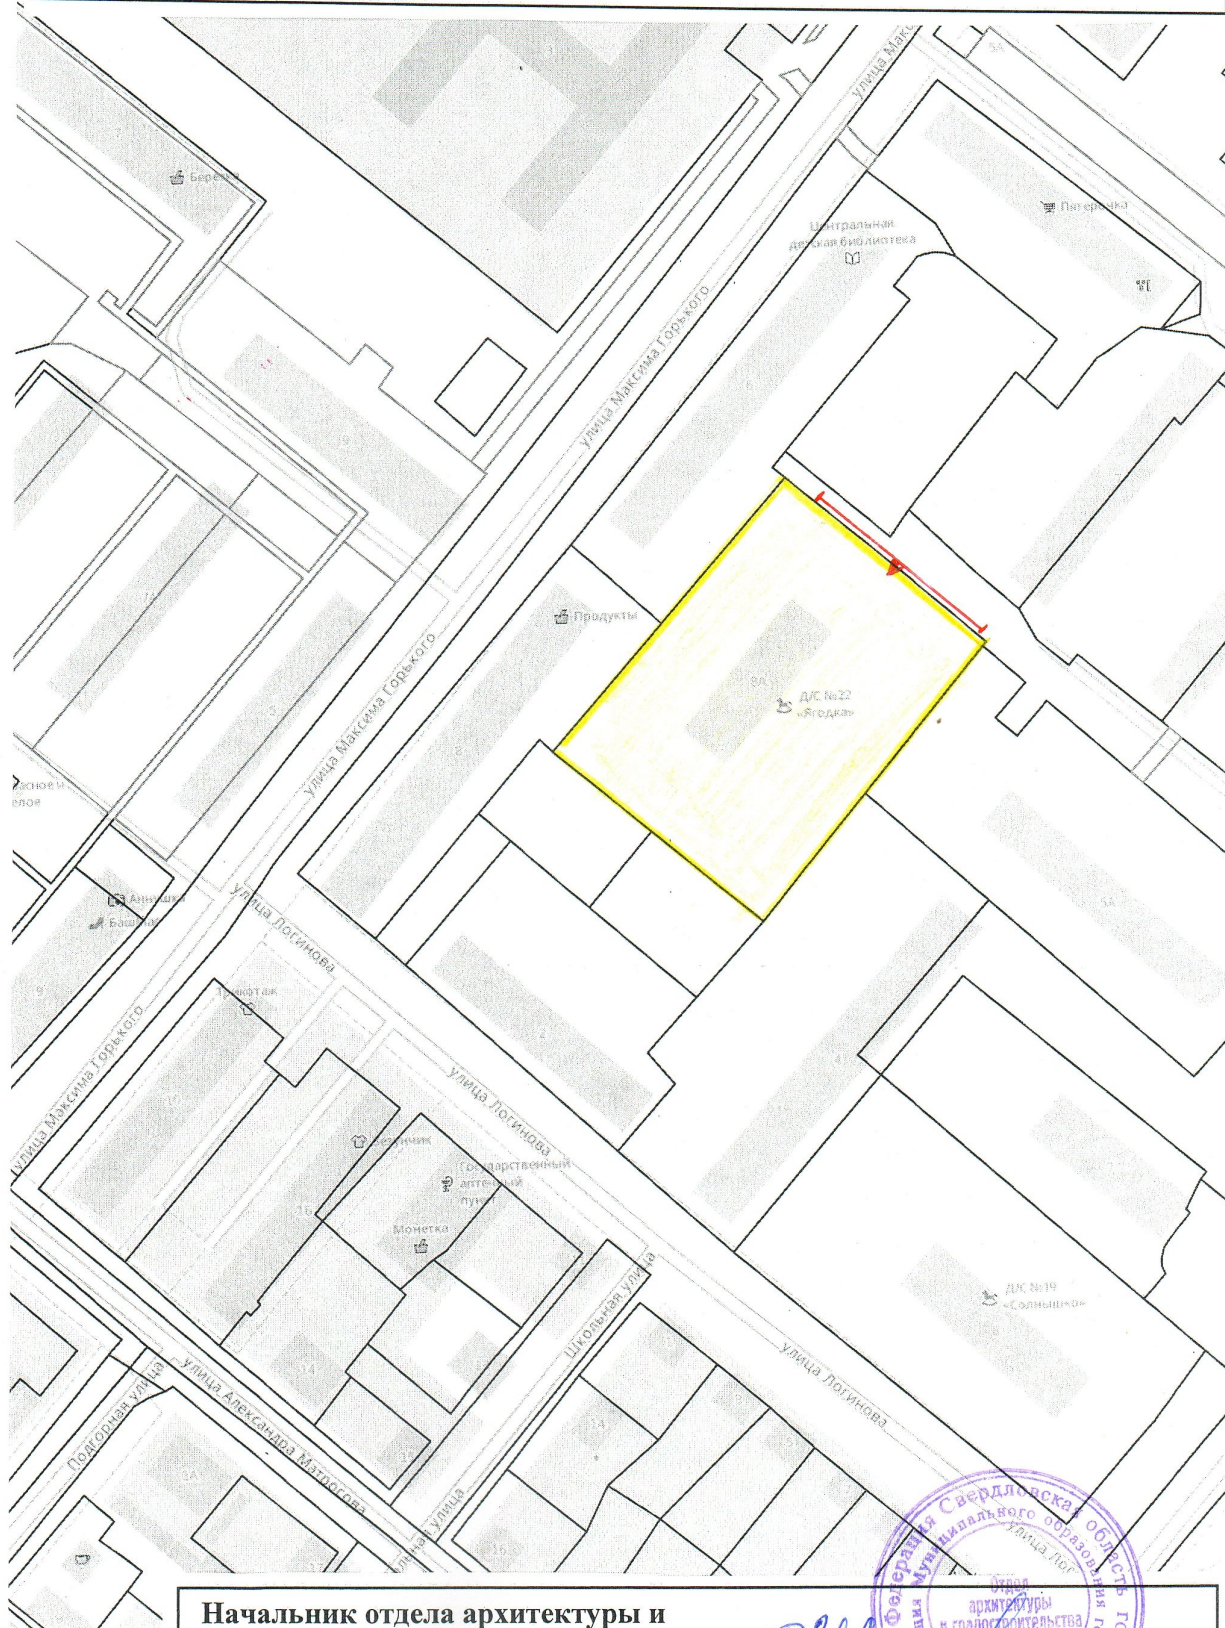

**Начальник отдела архитектуры и
градостроительства администрации
муниципального образования город Ирбит**



М.А.Заложук