


Ситуационный план расположения земельного участка  
улица Ленина, №17-г

МО город Ирбит

М 1:5000

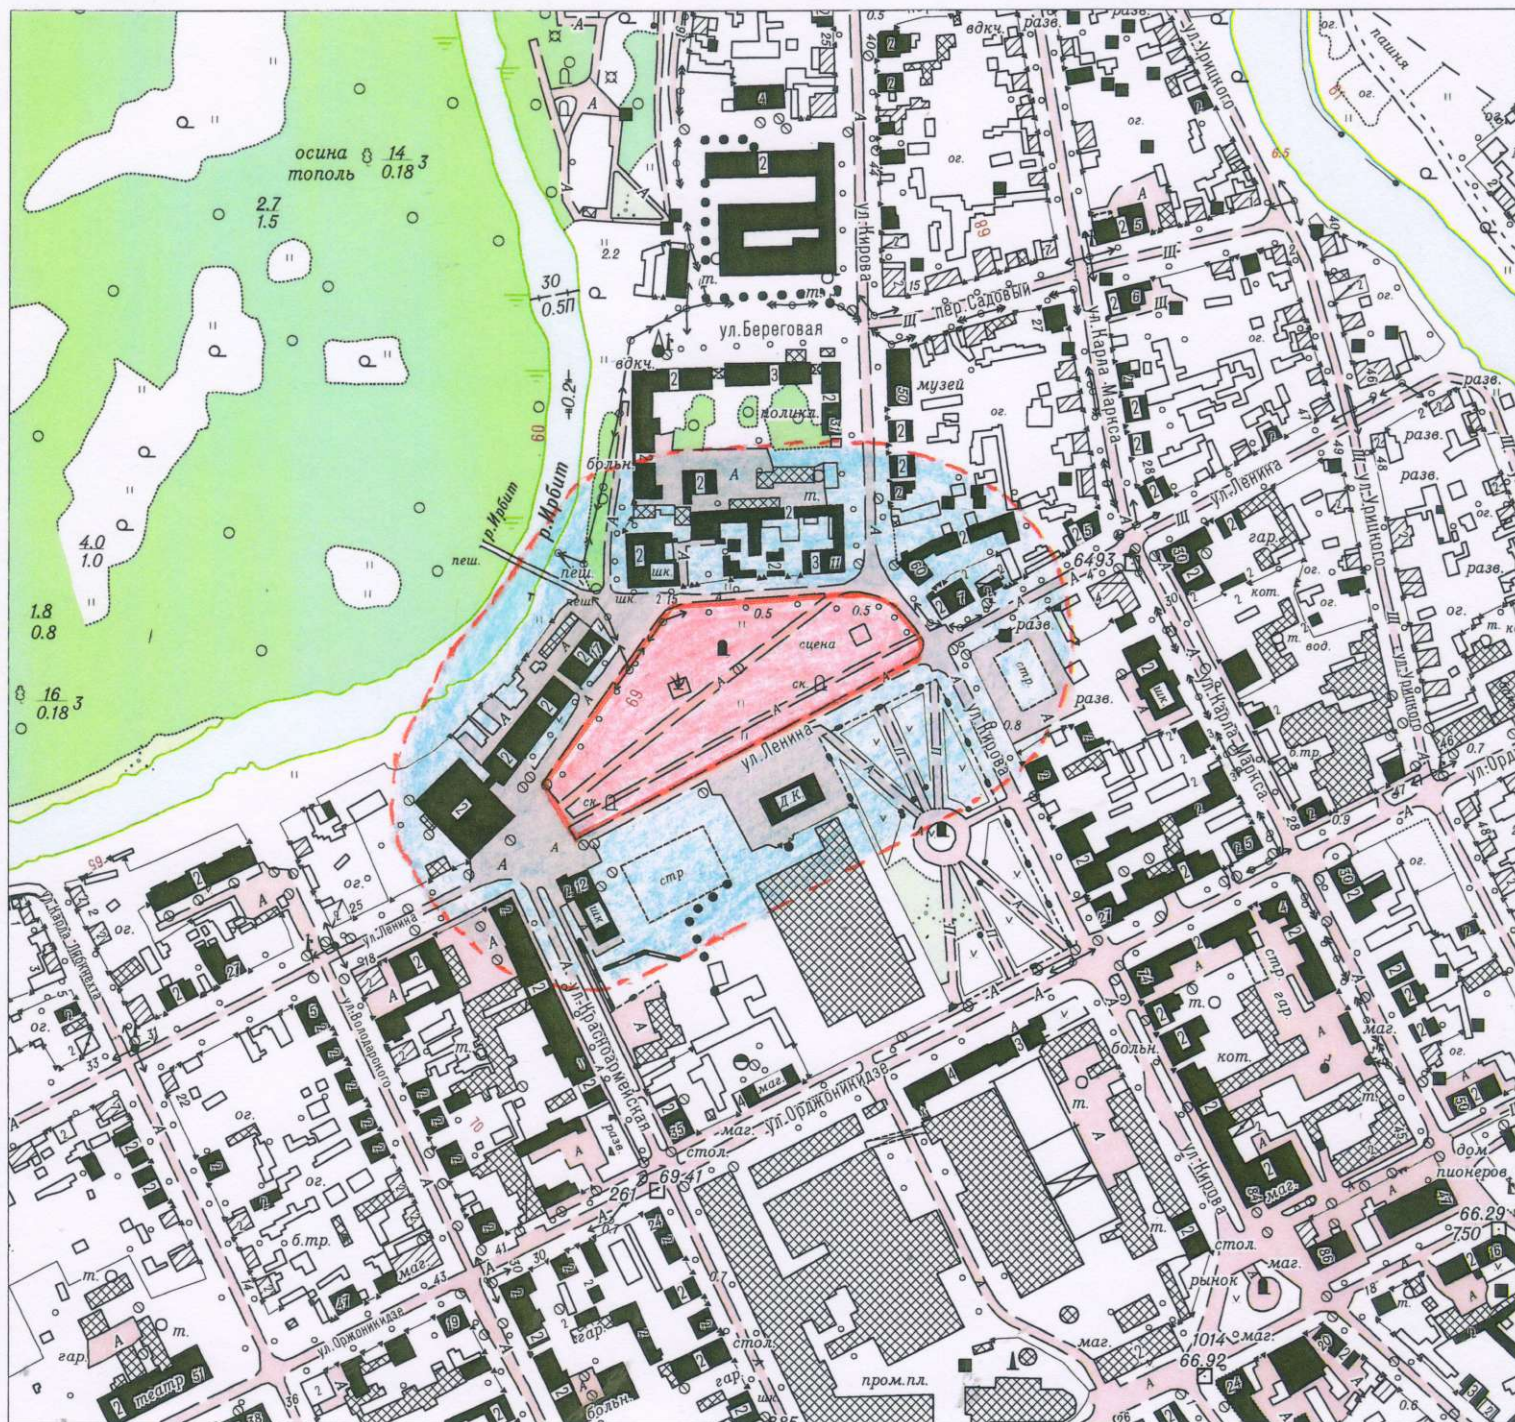

Начальник отдела архитектуры и  
градостроительства администрации  
Муниципального образования город Ирбит

