


Ситуационный план расположения земельного участка  
улица Свердлова, №17-а

МО город Ирбит

М 1:5000

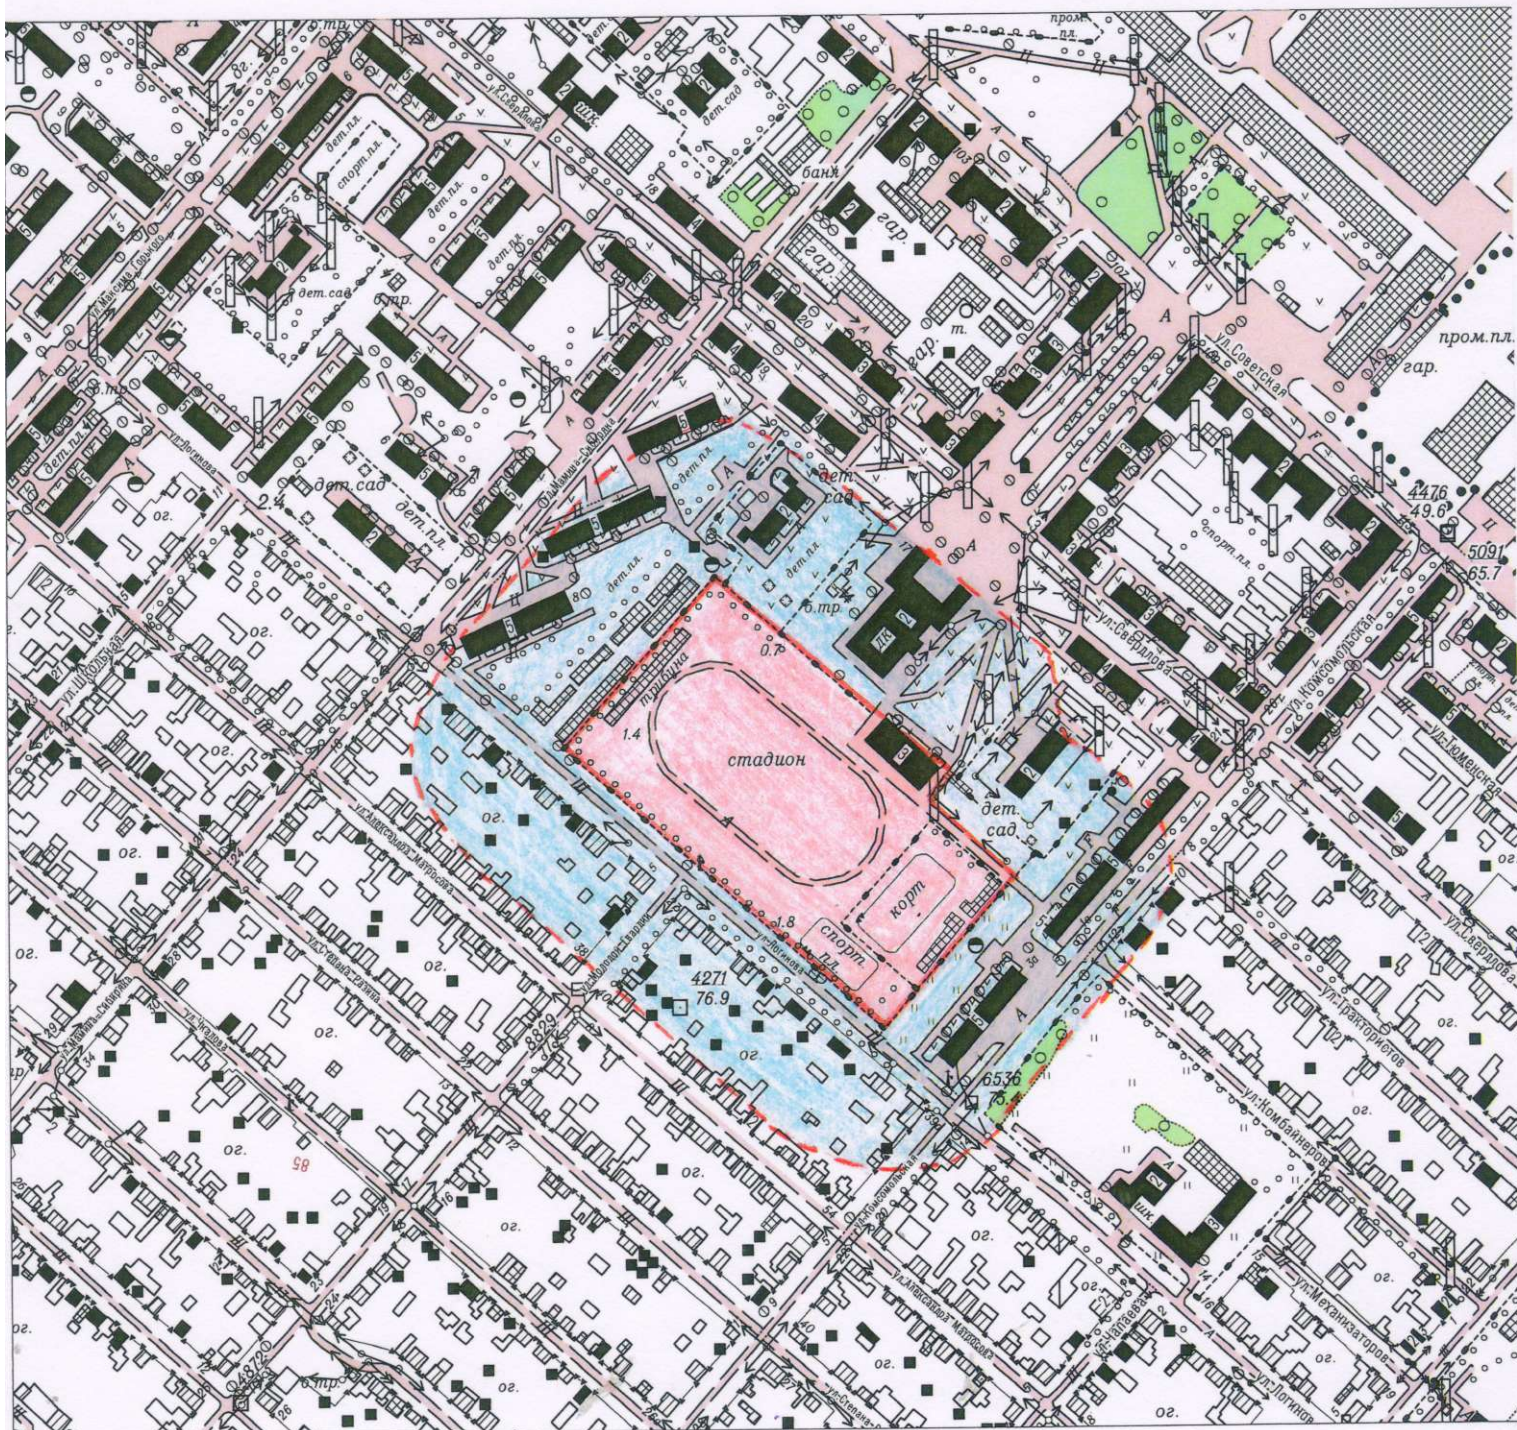

Начальник отдела архитектуры и  
градостроительства администрации  
Муниципального образования город Ирбит



М.А.Заложук