


СОГЛАСОВАНО:				
Инв. N подл.	Взамен инв. N			
	Подпись и дата			

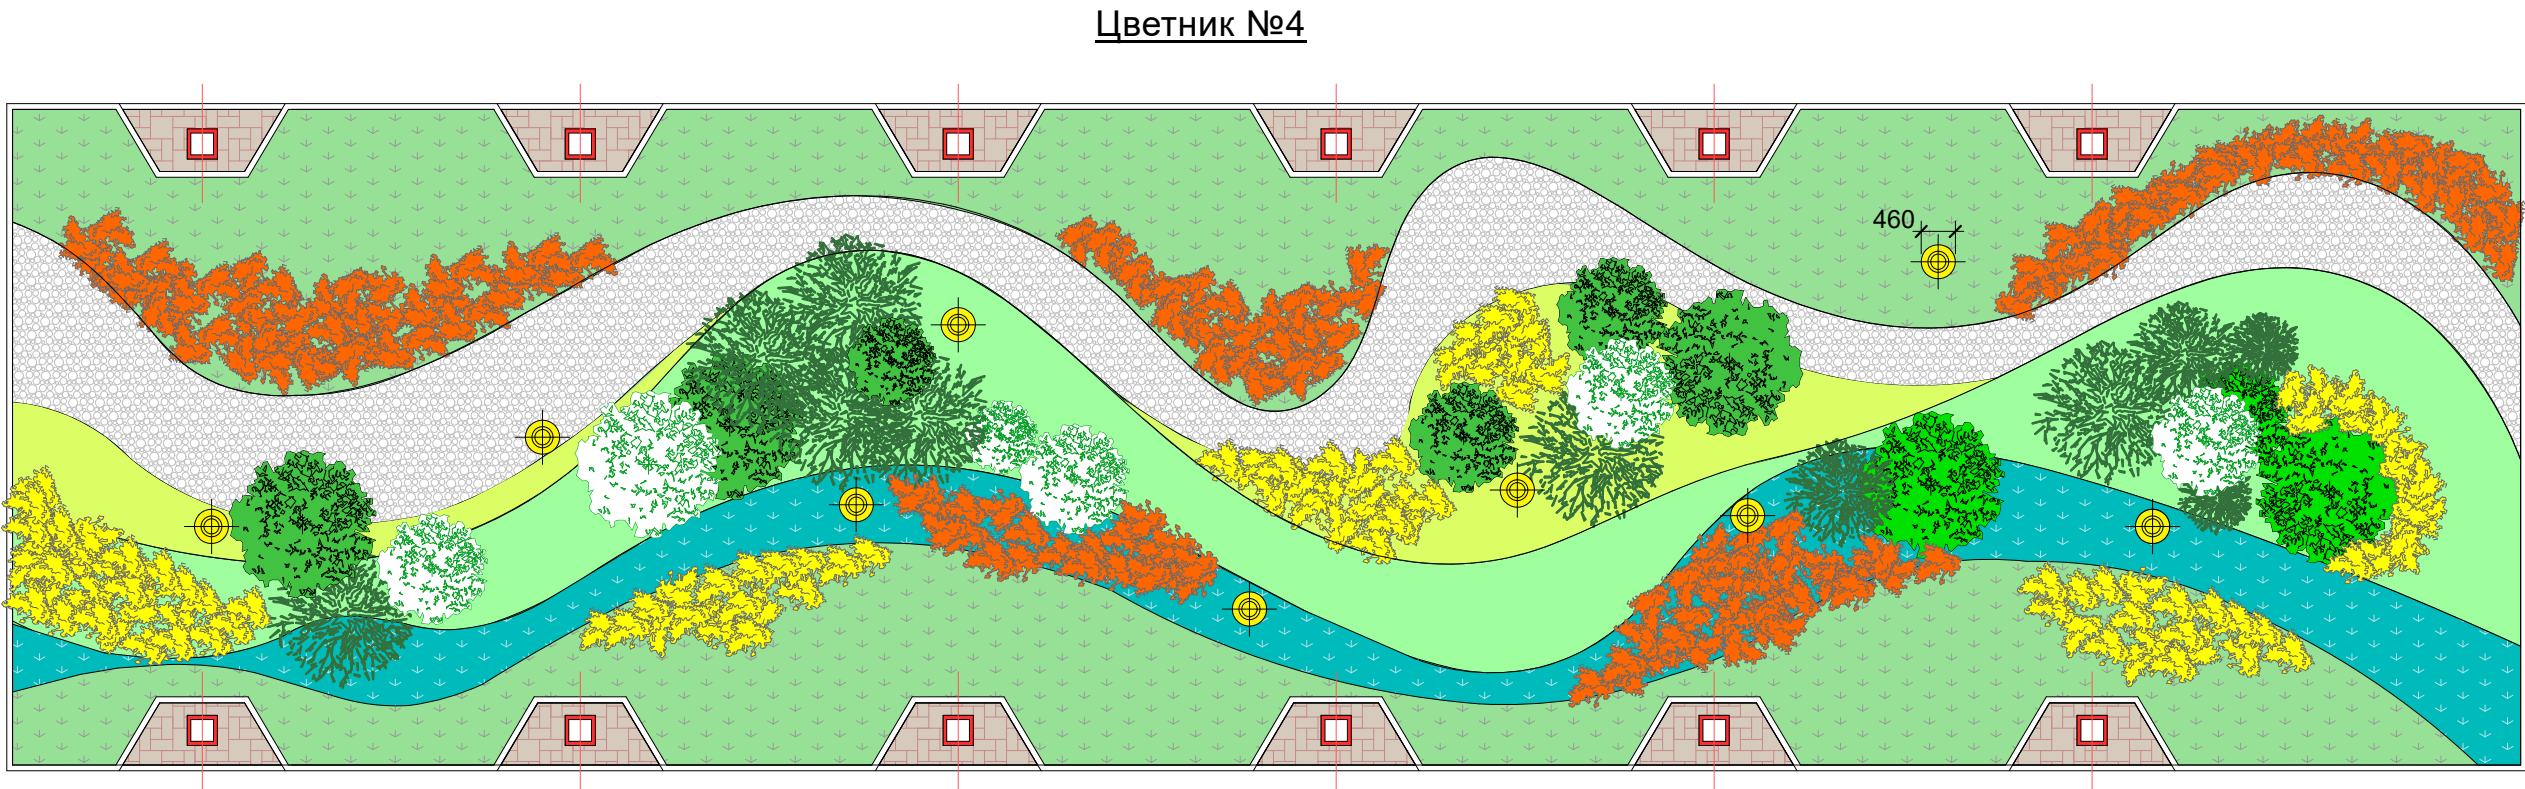

Условные обозначения

	Газон темный (трава мятлик) - 88 м.кв. цветник №3 -200 м.кв.		Гравий белый - 52 м.кв. цветник №3 - 65 м.кв		Спирея Голден принцесс	
	Барвинок морозостойкий - 34 м.кв. цветник № 3- 63 м.кв.		Туя Holmstrup высота 2-3 м, диаметр 1,2 м -6 шт цв. №3 -10...12 шт		Гортензия (или лапчатка, как вариант)	
	Камнеломка Areds, (или другой почвопокровник) - 25 м.кв. цветник №3 - 122 м.кв.		Туя западная Globosa высота 2 м ширина 1,5 м -8 шт цв.№3 -12...16 шт		Ландшафтный светильник d=460 мм кол-во 22шт, в том числе и на цветник №3	
	Газон светло-зеленый (трава овсяница красная)-61 м.кв.		Низкорослый можжевельник Green Carpet, высотой 50 см -7...9 шт цв.№3 -14...16 шт			

1. Цветник №3 оформляется по типу цветника №4
2. Количество насаждений, их ассортимент и место расположение уточняется при рабочем проектировании и дополнительной консультацией специалиста дендролога.