


Выкопировка из плана МО город Ирбит
улица Елизарьевых, №33
М 1 : 2000



И.о.начальника отдела архитектуры и градостроительства
Муниципального образования город Ирбит

С.А.Осминина

Ситуационный план расположения границ земельного участка
улица Мальгина, № 9
М 1 : 2000

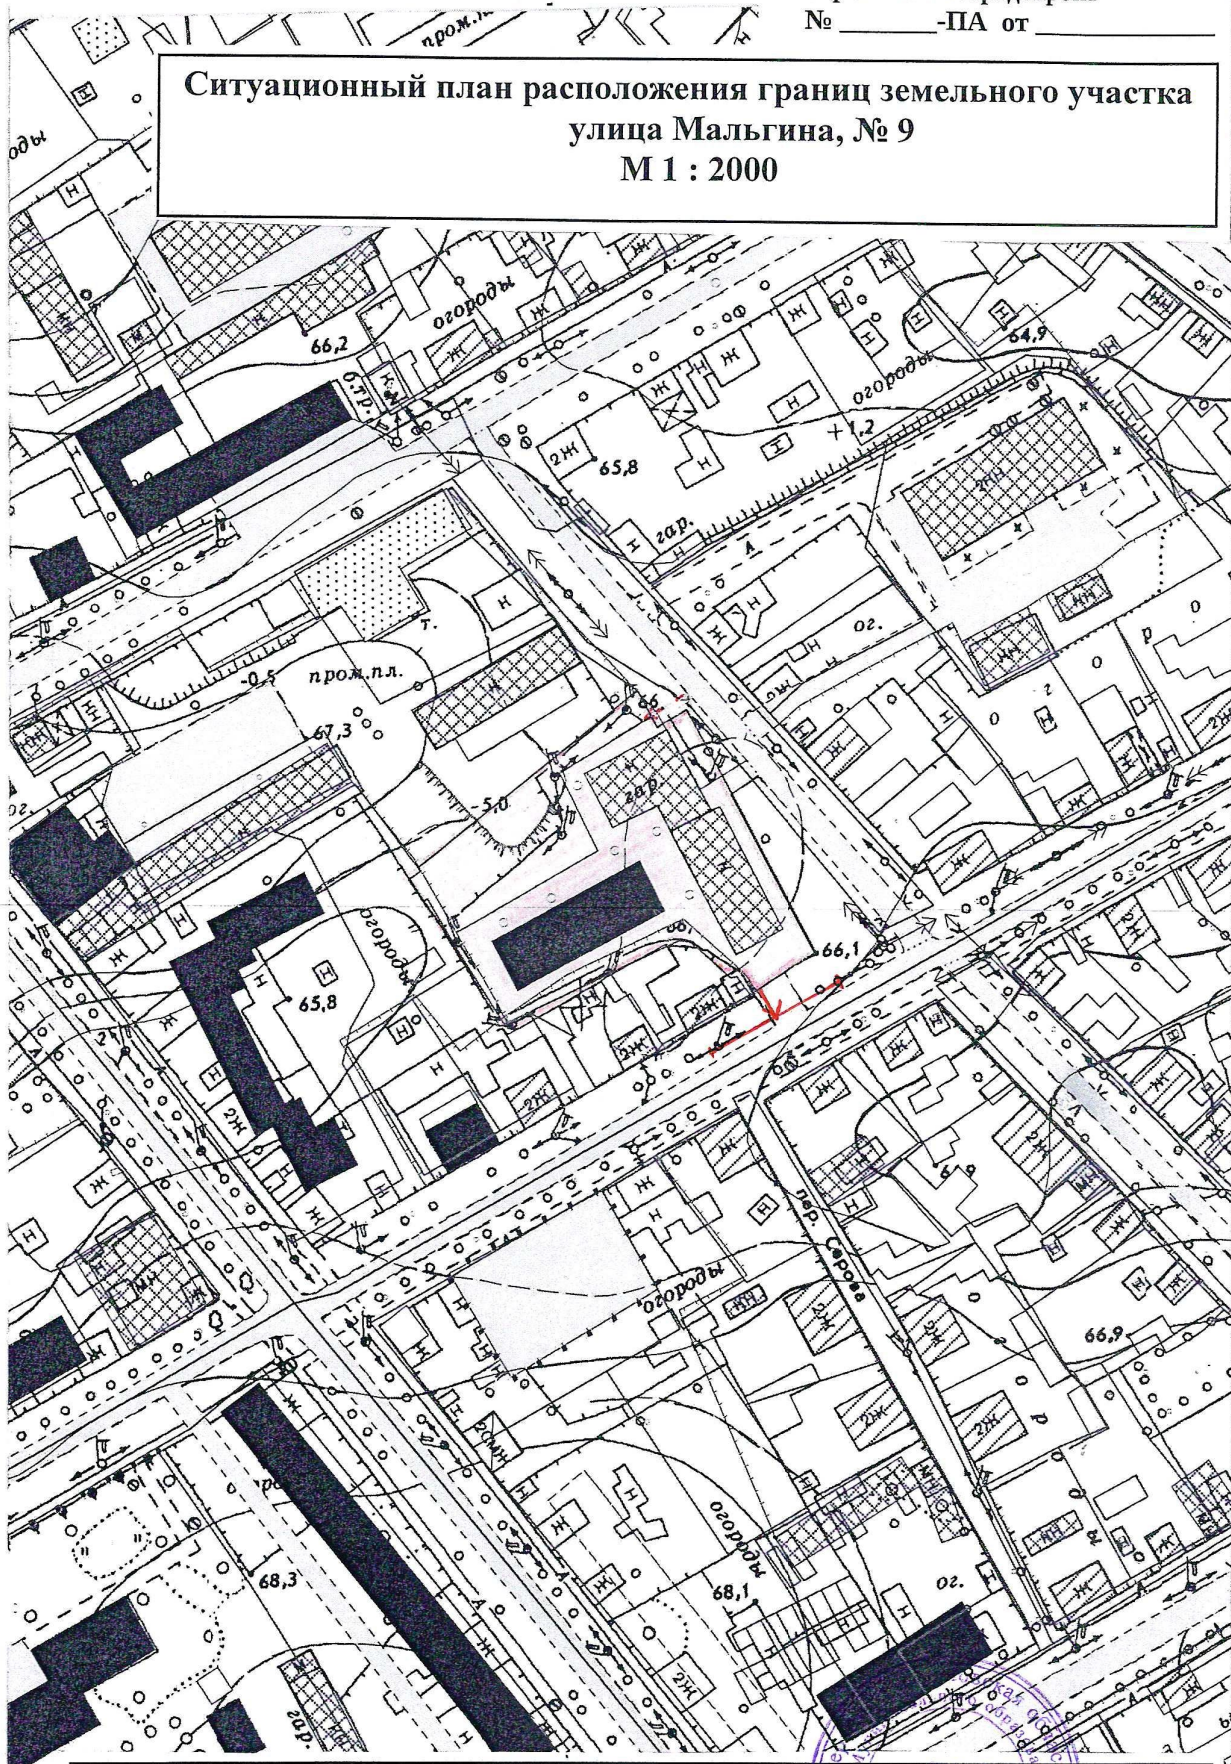

Начальник отдела архитектуры
и градостроительства администрации
Муниципального образования город Ирбит

М.А. Заложук
Оддел архитектуры и градостроительства
Муниципального образования город Ирбит
М.А. Заложук

Ситуационный план расположения границ земельного участка
улица Орджоникидзе, № 52
М 1 : 2000



Начальник отдела архитектуры
и градостроительства администрации
Муниципального образования город Ирбит

М.А. Заложук

М.А. Заложук