


Схема границ прилегающей территории к Муниципальному
бюджетному дошкольному образовательному учреждению
Муниципального образования город Ирбит
«Детский сад № 16 «Колокольчик»»
по улице Свердлова, № 21а
М 1 : 2000

№ 20

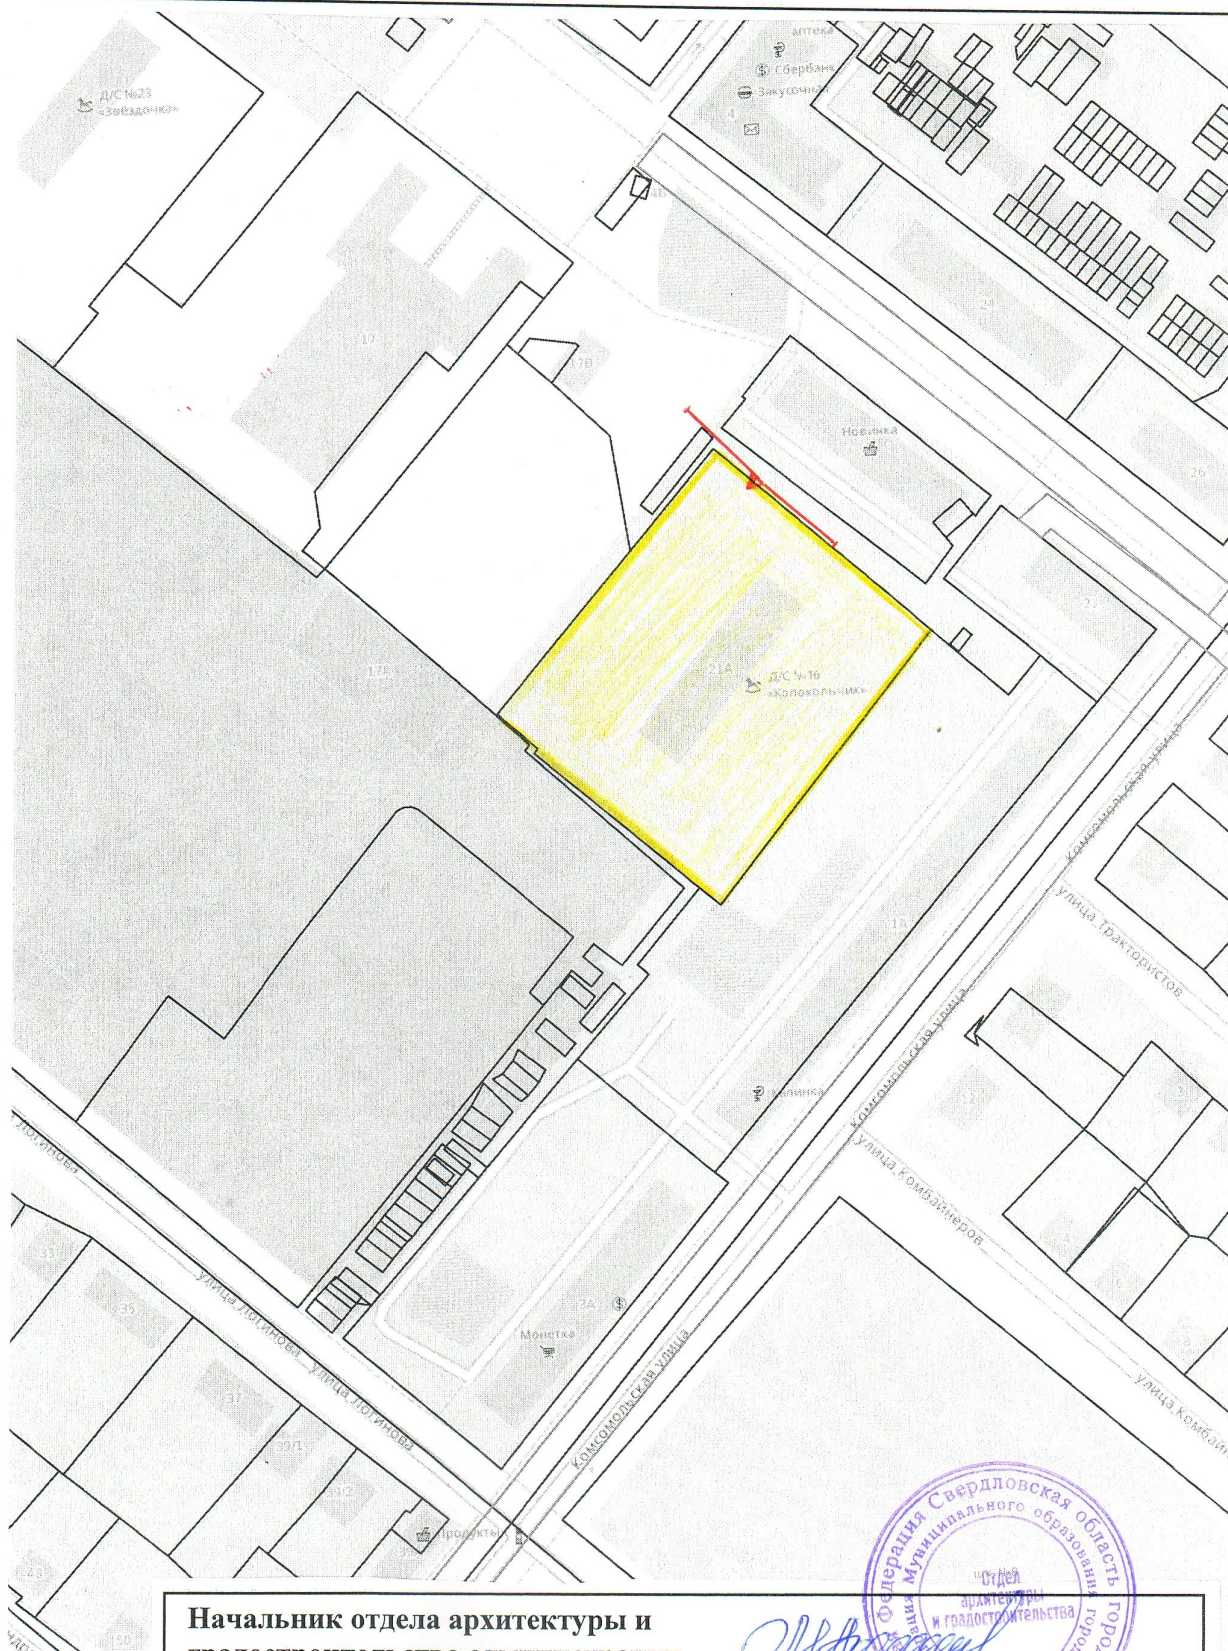

Начальник отдела архитектуры и
градостроительства администрации
муниципального образования город Ирбит

М.А. Заложук



М.А. Заложук