


**Схема границ прилегающей территории к Муниципальному автономному дошкольному образовательному учреждению
Муниципального образования
город Ирбит «Детский сад комбинированного вида № 14 «Богатырь»»
по улице Транспортная, № 5
М 1 : 2000**

№ 15

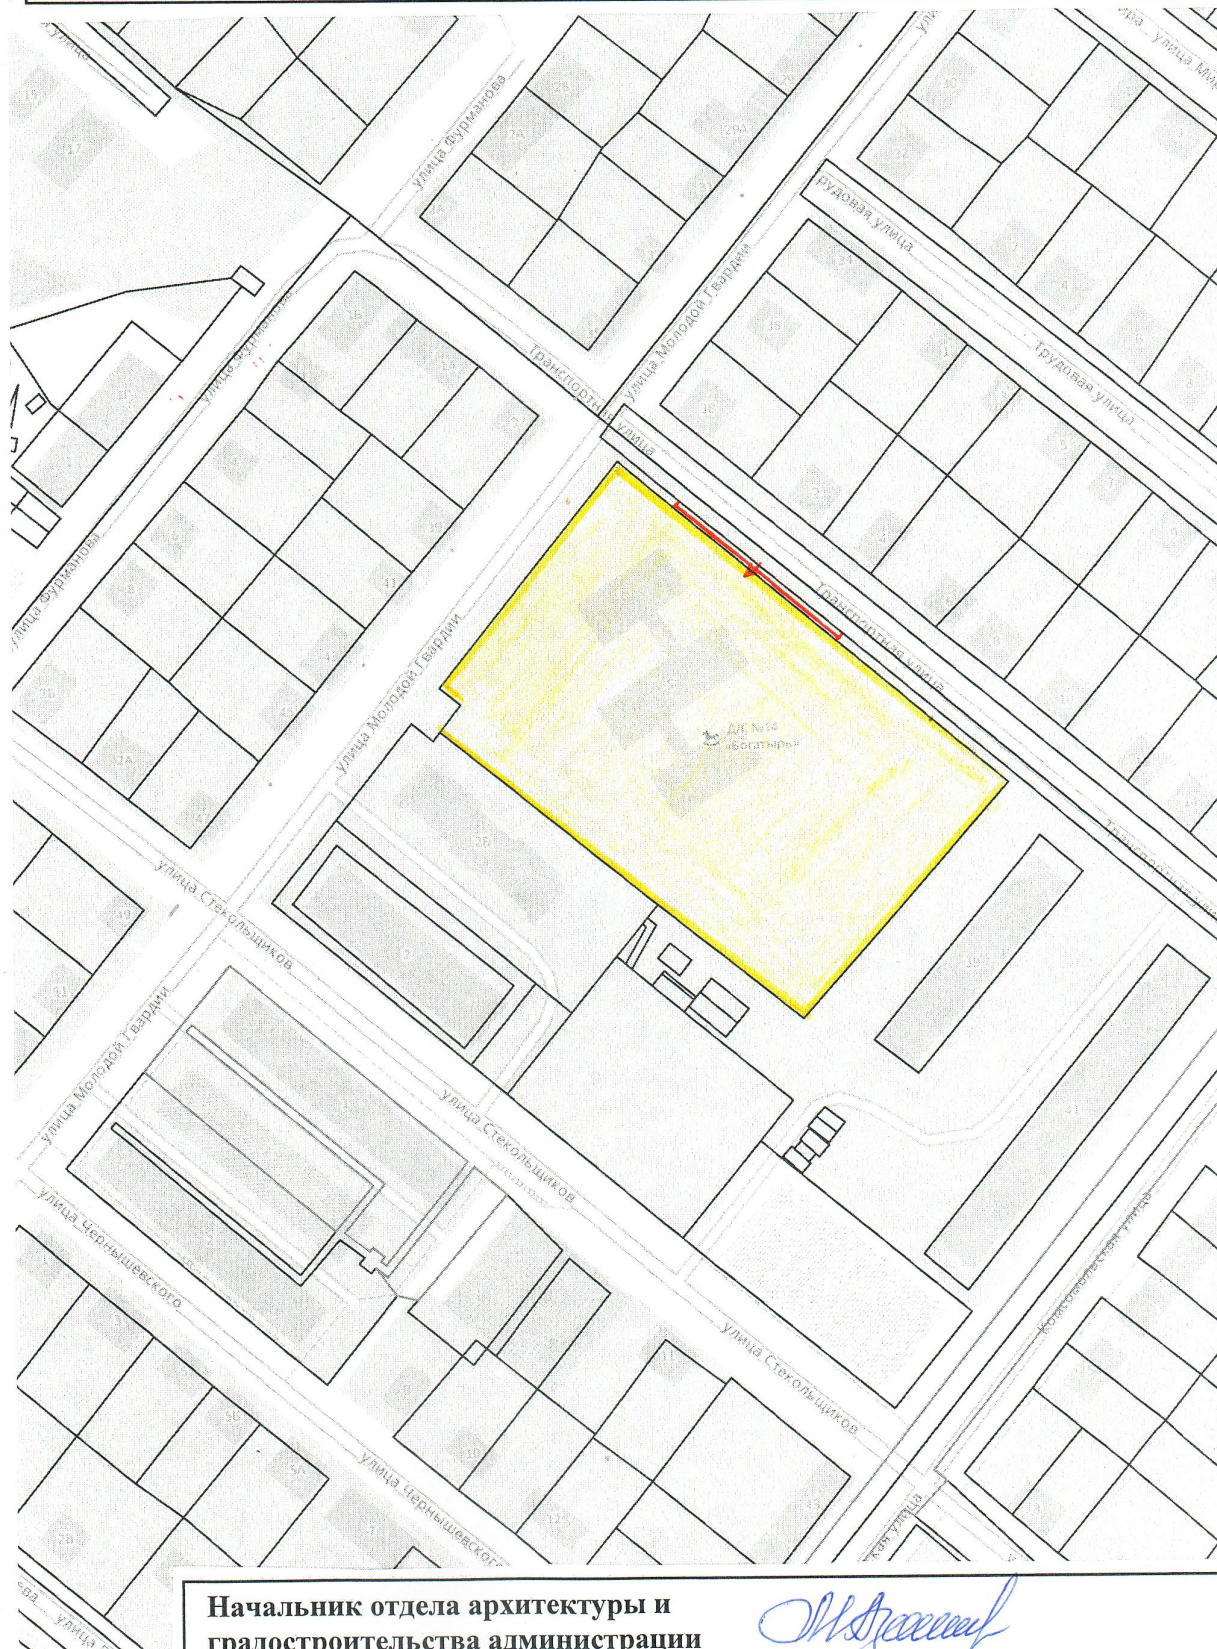

**Начальник отдела архитектуры и градостроительства администрации
муниципального образования город Ирбит**

М.А.Заложук