


**Схема границ прилегающей территории к Муниципальному автономному общеобразовательному учреждению дополнительного образования детей Муниципального образования город Ирбит  
«Детско-юношеская спортивная школа»  
по улице Ленина, № 12  
М 1 : 2000**

**№ 53**

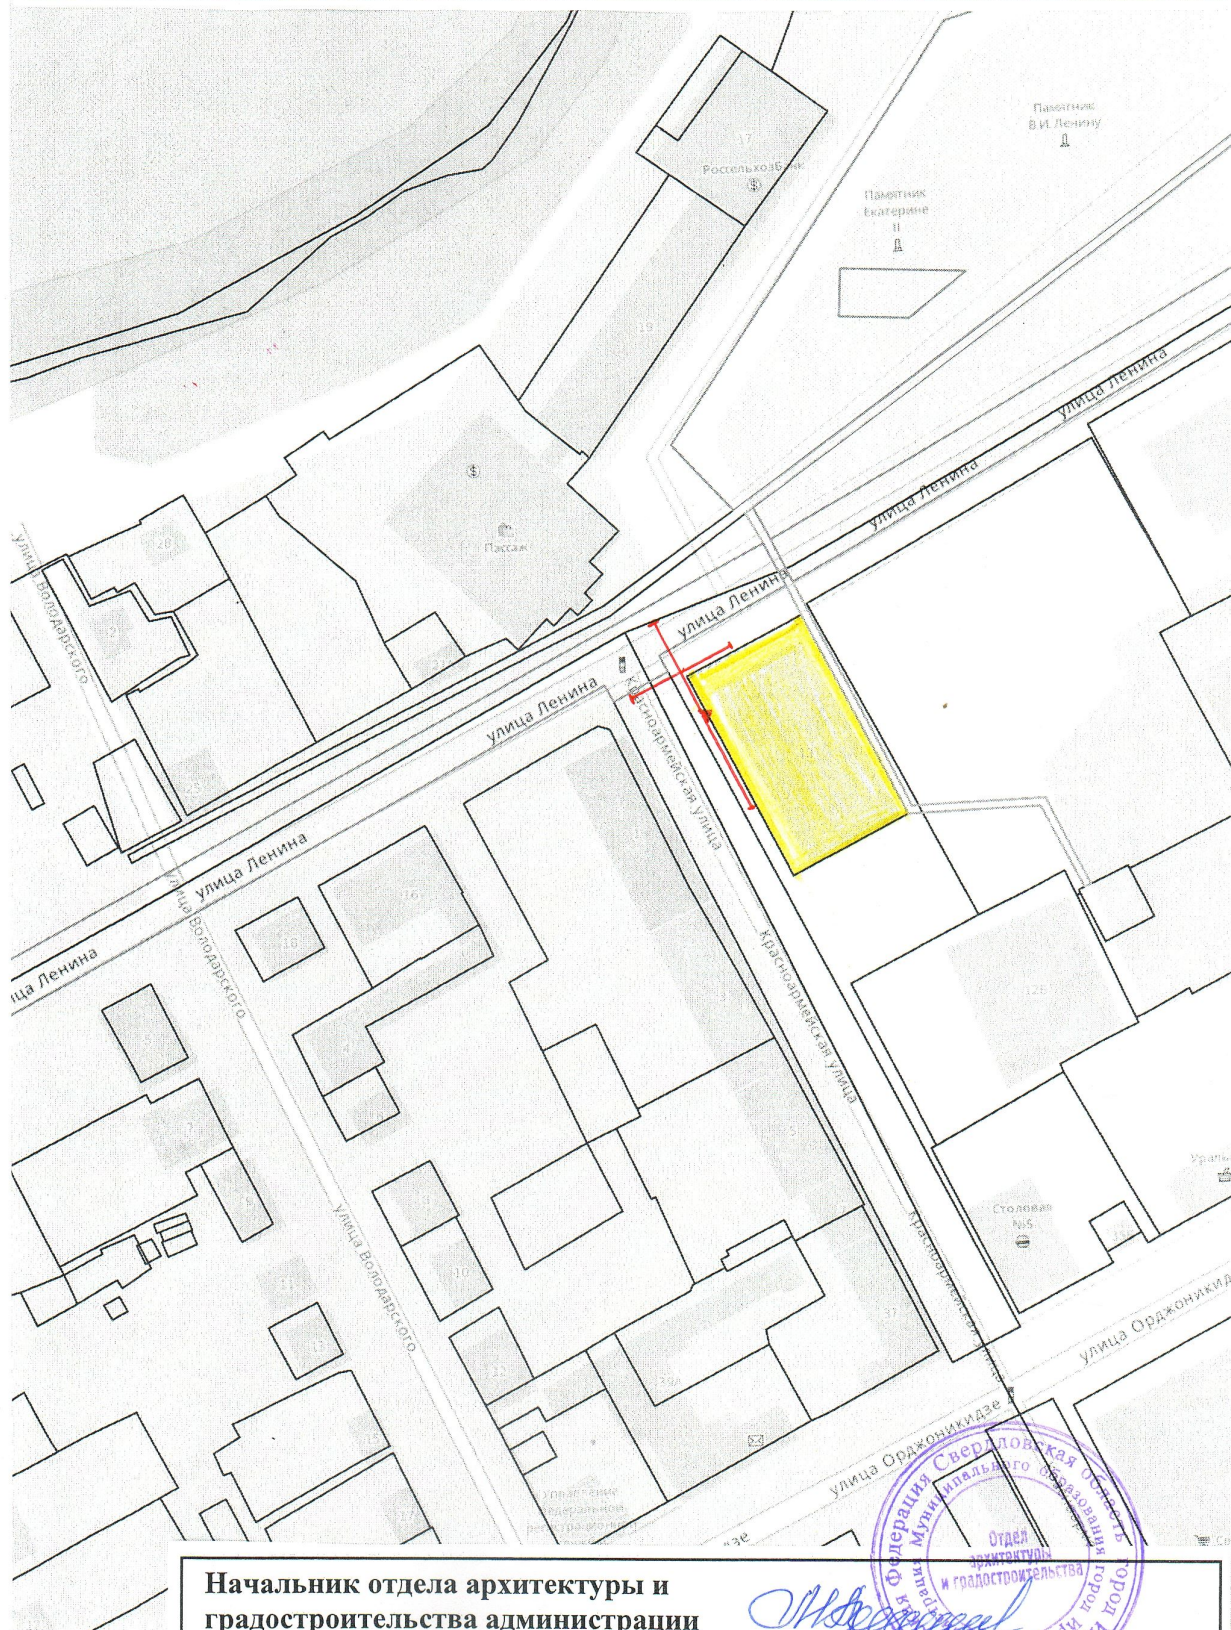

**Начальник отдела архитектуры и градостроительства администрации муниципального образования город Ирбит**

*М.А. Заложук*

**М.А. Заложук**