


Схема границ зон охраны ОКН "Сретенская церковь"

Условные обозначения:

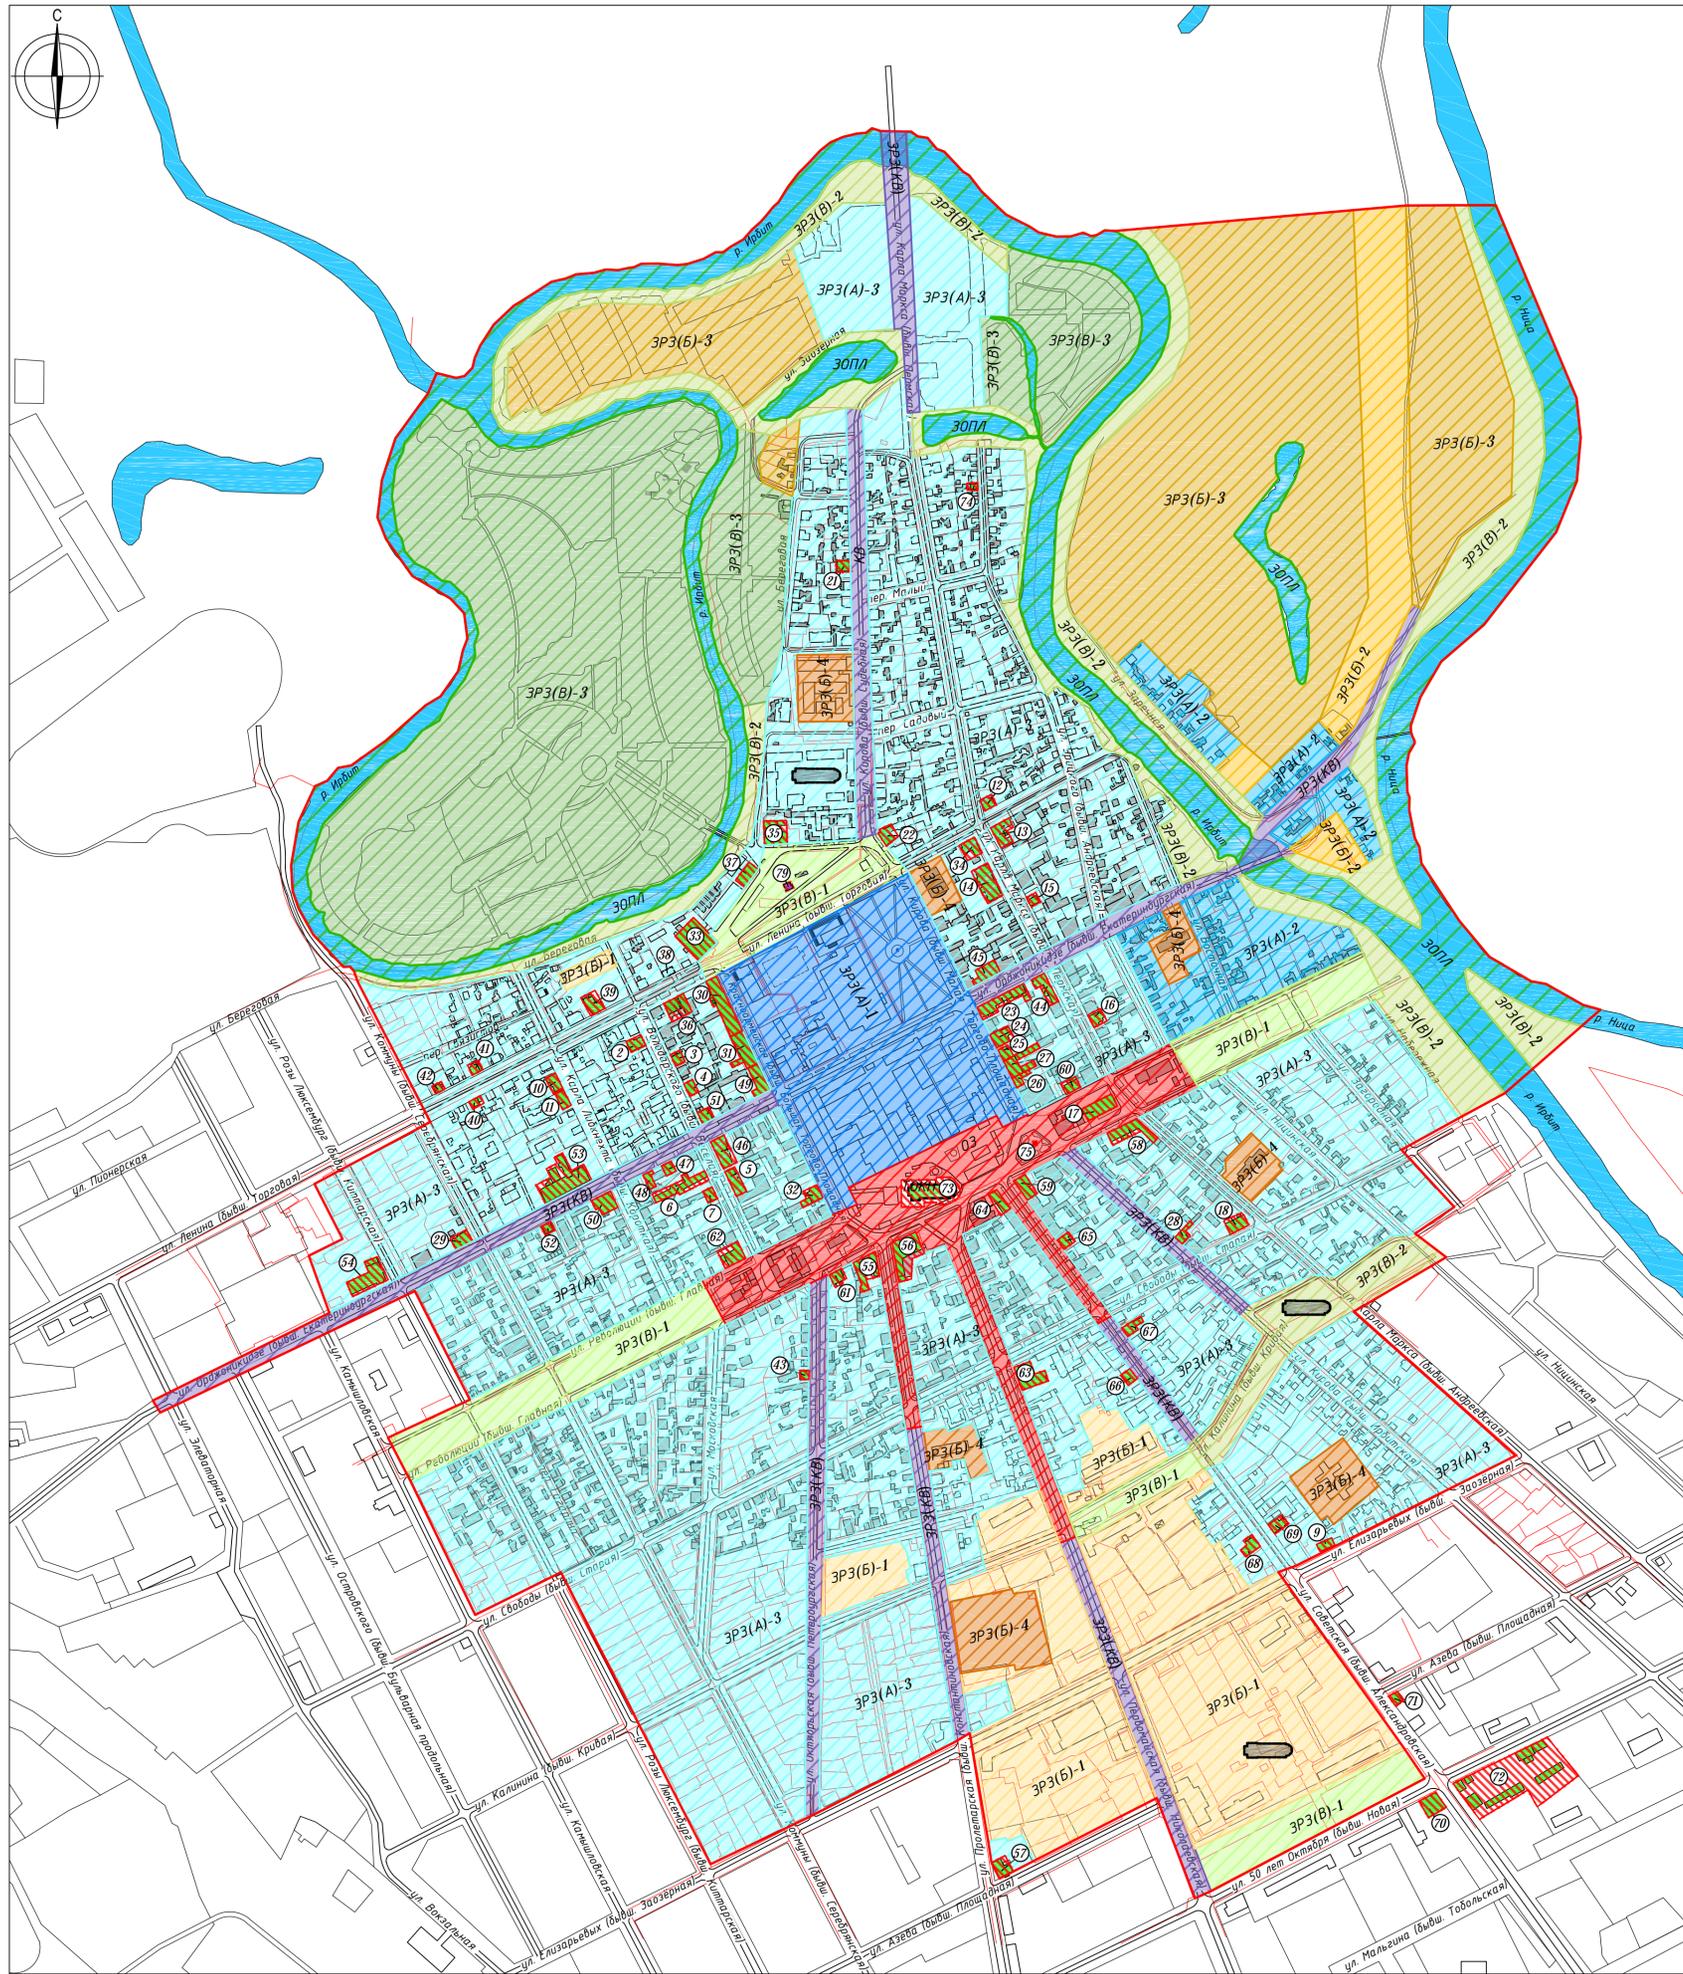

- Рассматриваемый объект культурного наследия регионального значения, находящийся на государственной охране:**  
 - Сретенская церковь, 1832-1871 годы; 1890-е годы, по адресу: ул. Революции, 27 Б (Решение исполнительного комитета Свердловского областного Совета народных депутатов от 04.12.1986 г. № 454, Постановление Правительства Свердловской области от 10.03.2011 г. № 207-ПП).
- Иные объекты культурного наследия регионального значения, находящиеся на государственной охране:**
- Здание-образец жилищного строительства конца XIX в., 1878 год, по адресу: ул. Володарского, 7;
  - Бывший дом Мурзиной, 1858 год, по адресу: ул. Володарского, 8;
  - Бывший дом купчих Пахомовой, 1858 год, по адресу: ул. Володарского, 12;
  - Бывший дом купцов Казанцевых, 1914 год, по адресу: ул. Володарского, 14;
  - Здание бывшего склада купца Язына, по адресу: ул. Володарского, 21;
  - Бывший дом купца Крупяна (торговля мануфактурой), по адресу: ул. Володарского, 23;
  - Здание-образец городского жилищного строительства конца XIX в., по адресу: ул. Елизарьевых, 23;
  - Здание-образец городского жилищного строительства конца XIX в., 1848 год, по адресу: ул. Карла Либкнехта, 9;
  - Бывший дом купца Кондырева, 1849 год, по адресу: ул. Карла Либкнехта, 11;
  - Здание бывшего жилого дома врача Антонова, 1858 год, по адресу: ул. Карла Маркса, 28;
  - Здание в стиле позднего русского классицизма, 1868 год, по адресу: ул. Карла Маркса, 30;
  - Здание бывшей женской гимназии, начало XIX века. Женская гимназия, 1882 год ворота, по адресу: ул. Карла Маркса, 37;
  - Здание в стиле русского классицизма (образцовый фасад), по адресу: ул. Карла Маркса, 38;
  - Бывший жилой дом священника Сретенской церкви отца Николая, 1858 год, по адресу: ул. Карла Маркса, 44;
  - Здание бывшего торгового корпуса, по адресу: ул. Карла Маркса, 47;
  - Здание бывшего церковно-приходского училища, по адресу: ул. Карла Маркса, 59;
  - Бывший дом Чистякова, 1878 год, по адресу: ул. Кирова, 21;
  - Жилой дом в стиле позднего русского классицизма, по адресу: ул. Кирова, 60;
  - Здание, в котором в 1918-1919 гг. размещался Ирбитский уездный исполком Советов рабочих, крестьянских и солдатских депутатов, по адресу: ул. Кирова, 74;
  - Здание бывшей Женской аптеки, конец XIX века, по адресу: ул. Кирова, 76;
  - Бывший дом мещанина Иконникова, конец XIX века, по адресу: ул. Кирова, 78;
  - Здание постоянного двора, по адресу: ул. Кирова, 82;
  - Здание торгового дома Т.С. Морозова, вторая половина XIX века, по адресу: ул. Кирова, 80;
  - Жилое здание конца XIX в., 1893 год, по адресу: ул. Кирова, 98;
  - Одноэтажный каменный особняк, украшенный богатой каменной резьбой с угловым входом, начало XIX века, по адресу: ул. Коммуны, 29
  - Бывшая ярмарочная гостиница, начало XIX века, по адресу: ул. Красноармейская, 1-3;
  - Здание бывшего магазина купцов Агафуровых, по адресу: ул. Красноармейская, 5;
  - Здание бывшего магазина купцов Габриловых, по адресу: ул. Красноармейская, 15;
  - Пассаж, 1864 год, по адресу: ул. Ленина, 21;
  - Бывший дом купца Колмакова, начало XX века, по адресу: ул. Ленина, 4;
  - Здание бывшей городской управы, где в 1918 г. проходил первый съезд Советов рабочих, крестьянских и солдатских депутатов, по адресу: ул. Ленина, 15;
  - Здание, в котором в 1918 г. размещался Ирбитский уездный комитет РКП(б), по адресу: ул. Ленина, 16;
  - Здание бывшего казначейства, XIX век, по адресу: ул. Ленина, 17;
  - Часовья, XIX век, по адресу: ул. Ленина, 23;
  - Здание бывшего дома купца Калинина, по адресу: ул. Ленина, 27;
  - Деревянное здание, украшенное резьбой, 1888 год, по адресу: ул. Ленина, 30;
  - Жилой дом - образец деревянного зодчества, по адресу: ул. Ленина, 37;
  - Каменный 2-этажный особняк конца XIX в., по адресу: ул. Ленина, 41;
  - Деревянное здание - бывший дом мещанина Четвина, по адресу: ул. Октябрьская, 7;
  - Здание бывшего жилого дома чиновника Стородницца (в ярмарку ресторан), по адресу: ул. Орджоникидзе, 18;
  - Бывший дом купца Язына, по адресу: ул. Орджоникидзе, 25;
  - Здание, в котором в 1918 г. проходили первые заседания Ирбитского уездного исполнительного комитета Совета рабочих, крестьянских и солдатских депутатов, помещалась чрезвычайная комиссия Уралоблсовета, по адресу: ул. Орджоникидзе, 30;
  - Бывший дом купца Язына, начало XIX века, по адресу: ул. Орджоникидзе, 32;
  - Бывшая лавка купца Язына, начало XIX века, по адресу: ул. Орджоникидзе, 34;
  - Здание, в котором в 1919 г. после освобождения города от колчаковцев, размещался Военно-революционный комитет, по адресу: ул. Орджоникидзе, 37;
  - Двухэтажный каменный особняк, украшенный резьбой, начало XIX века, по адресу: ул. Орджоникидзе, 38;
  - Здание - образец жилищного строительства конца XIX века, по адресу: ул. Орджоникидзе, 41;
  - Одноэтажный каменный особняк с каменной резьбой по фасаду, начало XIX века, по адресу: ул. Орджоникидзе, 42;
  - Здание драматического театра им. А.Н. Островского, 1908 год, по адресу: ул. Орджоникидзе, 51;

- Двухэтажное каменное здание бывших военных казарм, конец XIX века, по адресу: ул. Орджоникидзе, 61;
- Бывший дом купца Михайлова, конец XIX века, по адресу: ул. Пролетарская, 1;
- Бывший дом купца Стахеда, конец XIX века, по адресу: ул. Пролетарская, 2;
- Типичное казенное здание конца XIX в., 1893 год, по адресу: ул. Пролетарская, 46;
- Бывшее Сибирское подворье, 1878 год, по адресу: ул. Революции, 16;
- Бывший дом купца Луканина, 1878 год, по адресу: ул. Революции, 24;
- Здание - образец жилищного строительства конца XIX в., 1887 год, по адресу: ул. Революции, 25;
- Двухэтажный каменный особняк с каменной резьбой по фасадам, начало XIX века, по адресу: ул. Революции, 28;
- Здание - образец жилищного строительства конца XIX в., по адресу: ул. Революции, 37;
- Здание бывшей мужской гимназии, начало XIX века, по адресу: ул. Свободы, 24;
- Бывший дом купца Дунаева, 1879 год, по адресу: ул. Советская, 1;
- Одноэтажный каменный дом с каменной резьбой по фасаду, XIX век, по адресу: ул. Советская, 6;
- Бывший дом купца Фалаева, по адресу: ул. Советская, 13;
- Одноэтажное каменное здание с декоративным парапетом, богато украшенное каменной резьбой, начало XIX века, по адресу: ул. Советская, 16;
- Бывший дом купца Рудакова, по адресу: ул. Советская, 31;
- Бывший дом купца Рудакова, по адресу: ул. Советская, 36;
- Каменный особняк купца Смирнова, 1890 год, по адресу: ул. Советская, 45;
- Бывший дом купца Ларькова (разная торговля), по адресу: ул. Советская, 52;
- Комплекс промышленной архитектуры «Язынская мельница». Здание мельницы. Лаваз. Лаваз. Одноэтажное здание. Одноэтажное здание. Одноэтажное здание, по адресу: ул. Советская, 62;
- Здание-образец деревянного зодчества конца XIX в., по адресу: ул. Урицкого, 19.

- Иные объекты культурного наследия регионального значения, находящиеся на государственной охране:**
- Обелиск в память рабочих Ирбитского автоприцепного завода, погибших в годы Великой Отечественной войны, по адресу: Предзаводская площадь автоприцепного завода;
  - Братская могила советских и партийных работников г. Ирбита, расстрелянных колчаковцами в 1919 г., а также красноармейцев, погибших в боях при освобождении Ирбита в июле 1919 г., по адресу: площадь им. В.И. Ленина;
- Территория объекта культурного наследия (ТОКН).**
- Охранная зона ОЗ объекта культурного наследия.**
- Зона регулирования застройки и хозяйственной деятельности ЭРЗ(А)-1 объекта культурного наследия.**
- Зона регулирования застройки и хозяйственной деятельности ЭРЗ(А)-2 объекта культурного наследия.**
- Зона регулирования застройки и хозяйственной деятельности ЭРЗ(А)-3 объекта культурного наследия.**
- Зона регулирования застройки и хозяйственной деятельности ЭРЗ(Б)-1 объекта культурного наследия.**
- Зона регулирования застройки и хозяйственной деятельности ЭРЗ(Б)-2 объекта культурного наследия.**
- Зона регулирования застройки и хозяйственной деятельности ЭРЗ(Б)-3 объекта культурного наследия.**
- Зона регулирования застройки и хозяйственной деятельности ЭРЗ(Б)-4 объекта культурного наследия.**
- Зона регулирования застройки и хозяйственной деятельности ЭРЗ(В)-1 объекта культурного наследия.**
- Зона регулирования застройки и хозяйственной деятельности ЭРЗ(В)-2 объекта культурного наследия.**
- Зона регулирования застройки и хозяйственной деятельности ЭРЗ(В)-3 объекта культурного наследия.**
- Канал визуального восприятия ЭРЗ(КВ) объекта культурного наследия.**
- Зона охраняемого природного ландшафта (ЗОПЛ).**
- Номер поворотной точки.**
- Граница зон охраны.**
- Восстановление утраченных культурных доминант города при наличии историко-культурных исследований.**

01.07/2015-ПЗО					
Объект культурного наследия: «Сретенская церковь», по адресу: г. Ирбит, ул. Революции, 27 Б.					
Изм.	Кол. ч.	Лист	№ док.	Подп.	Дата
Науч. рук.	Демин				10.15
Рук. гр. арх.	Стукалова				10.15
Вед. арх.	Зименков				10.15
Архитектор	Панасенков				10.15
Архитектор	Ликалова				10.15
Проект зон охраны				Стадия	Лист
Схема границ зон охраны ОКН "Сретенская церковь" (М 1:5000)				П	1
ООО "ЕСНРПМ"					